


ZAŁĄCZNIK NR 1

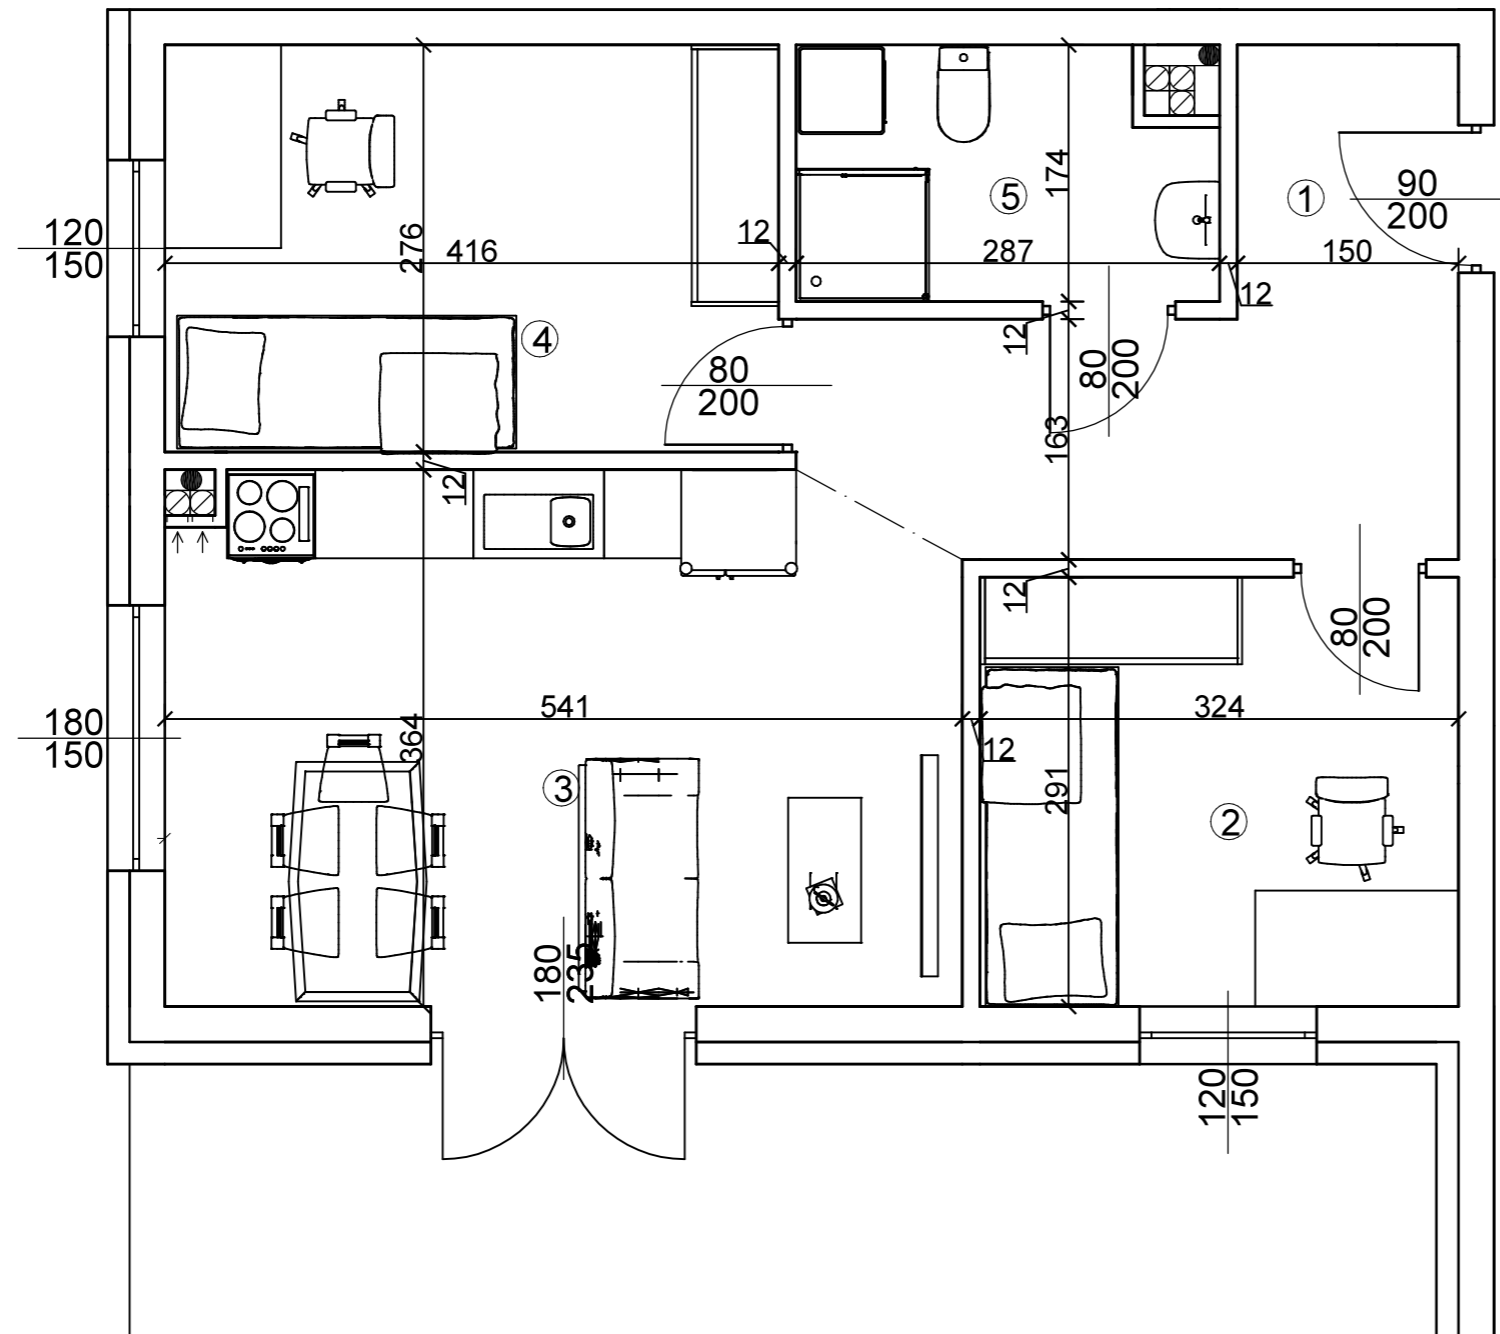

Osiedle Na Skraju Lasu 3
Budynek nr 3


Mieszkanie nr 2
Pow. : 53,74 m²
Kondygnacja parteru

Zestawienie pomieszczeń


Pomieszczenie:	Pow. [m ²]
1 Korytarz	9,65
2 Pokój	9,33
3 Salon z anek. kuch.	18,85
4 Pokój	11,34
5 Łazienka	4,57
SUMA:	53,74

POW. TARASU: 16,39

Położenie na kondygnacji

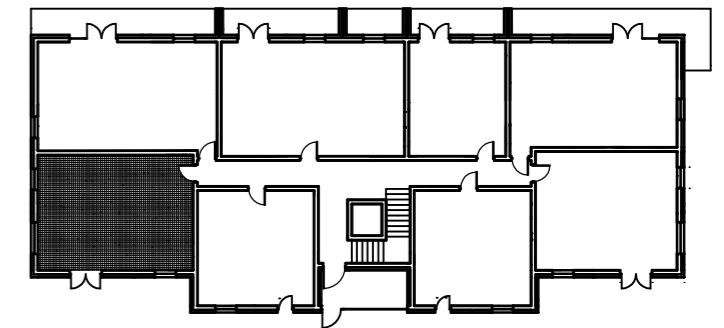

Strony świata

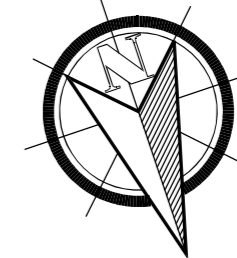

www.osiedlenaskrajulasu.pl

Biuro sprzedaży: 531-765-557