


ZAŁĄCZNIK NR 1

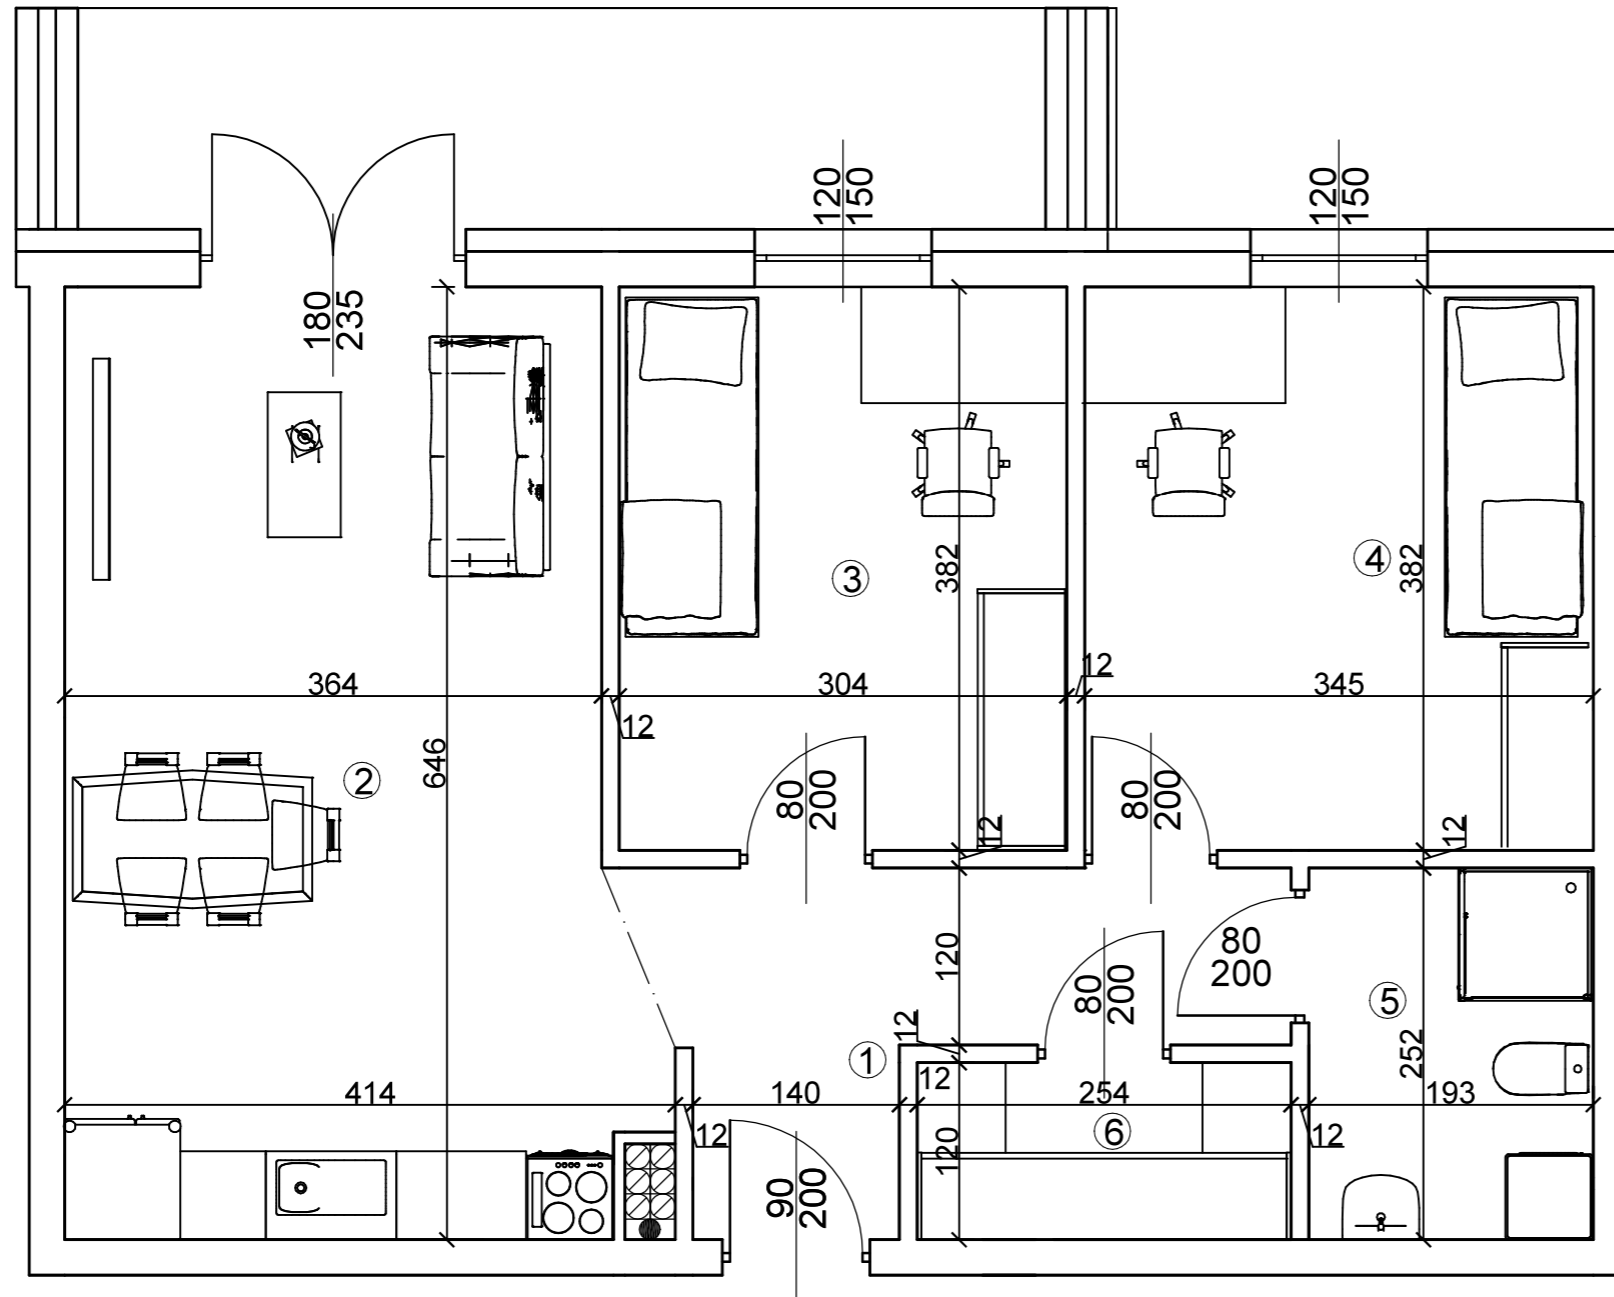

Osiedle Na Skraju Lasu 3
Budynek nr 3


Mieszkanie nr 20
Pow. : 63,21 m²
Kondygnacja II Piętra

Zestawienie pomieszczeń

Pomieszczenie:	Pow. [m ²]
1 Korytarz	7,04
2 Salon z anek. kuch.	23,95
3 Pokój	11,45
4 Pokój	13,02
5 Łazienka	4,77
6 Garderoba	2,98
SUMA:	63,21

POW. BALKONU: 16,12

Położenie na kondygnacji

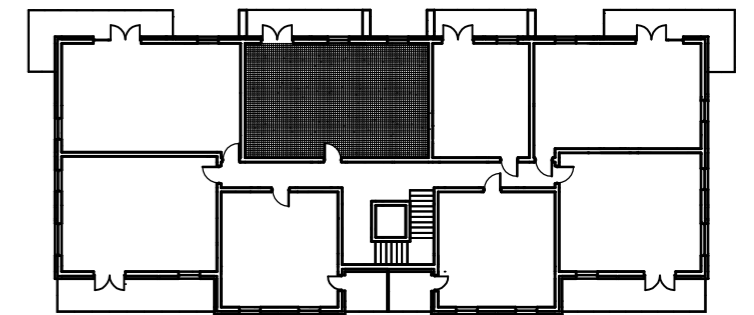

Strony świata



www.osiedlenaskrajulasu.pl

Biuro sprzedaży: 531-765-557