


ZAŁĄCZNIK NR 1

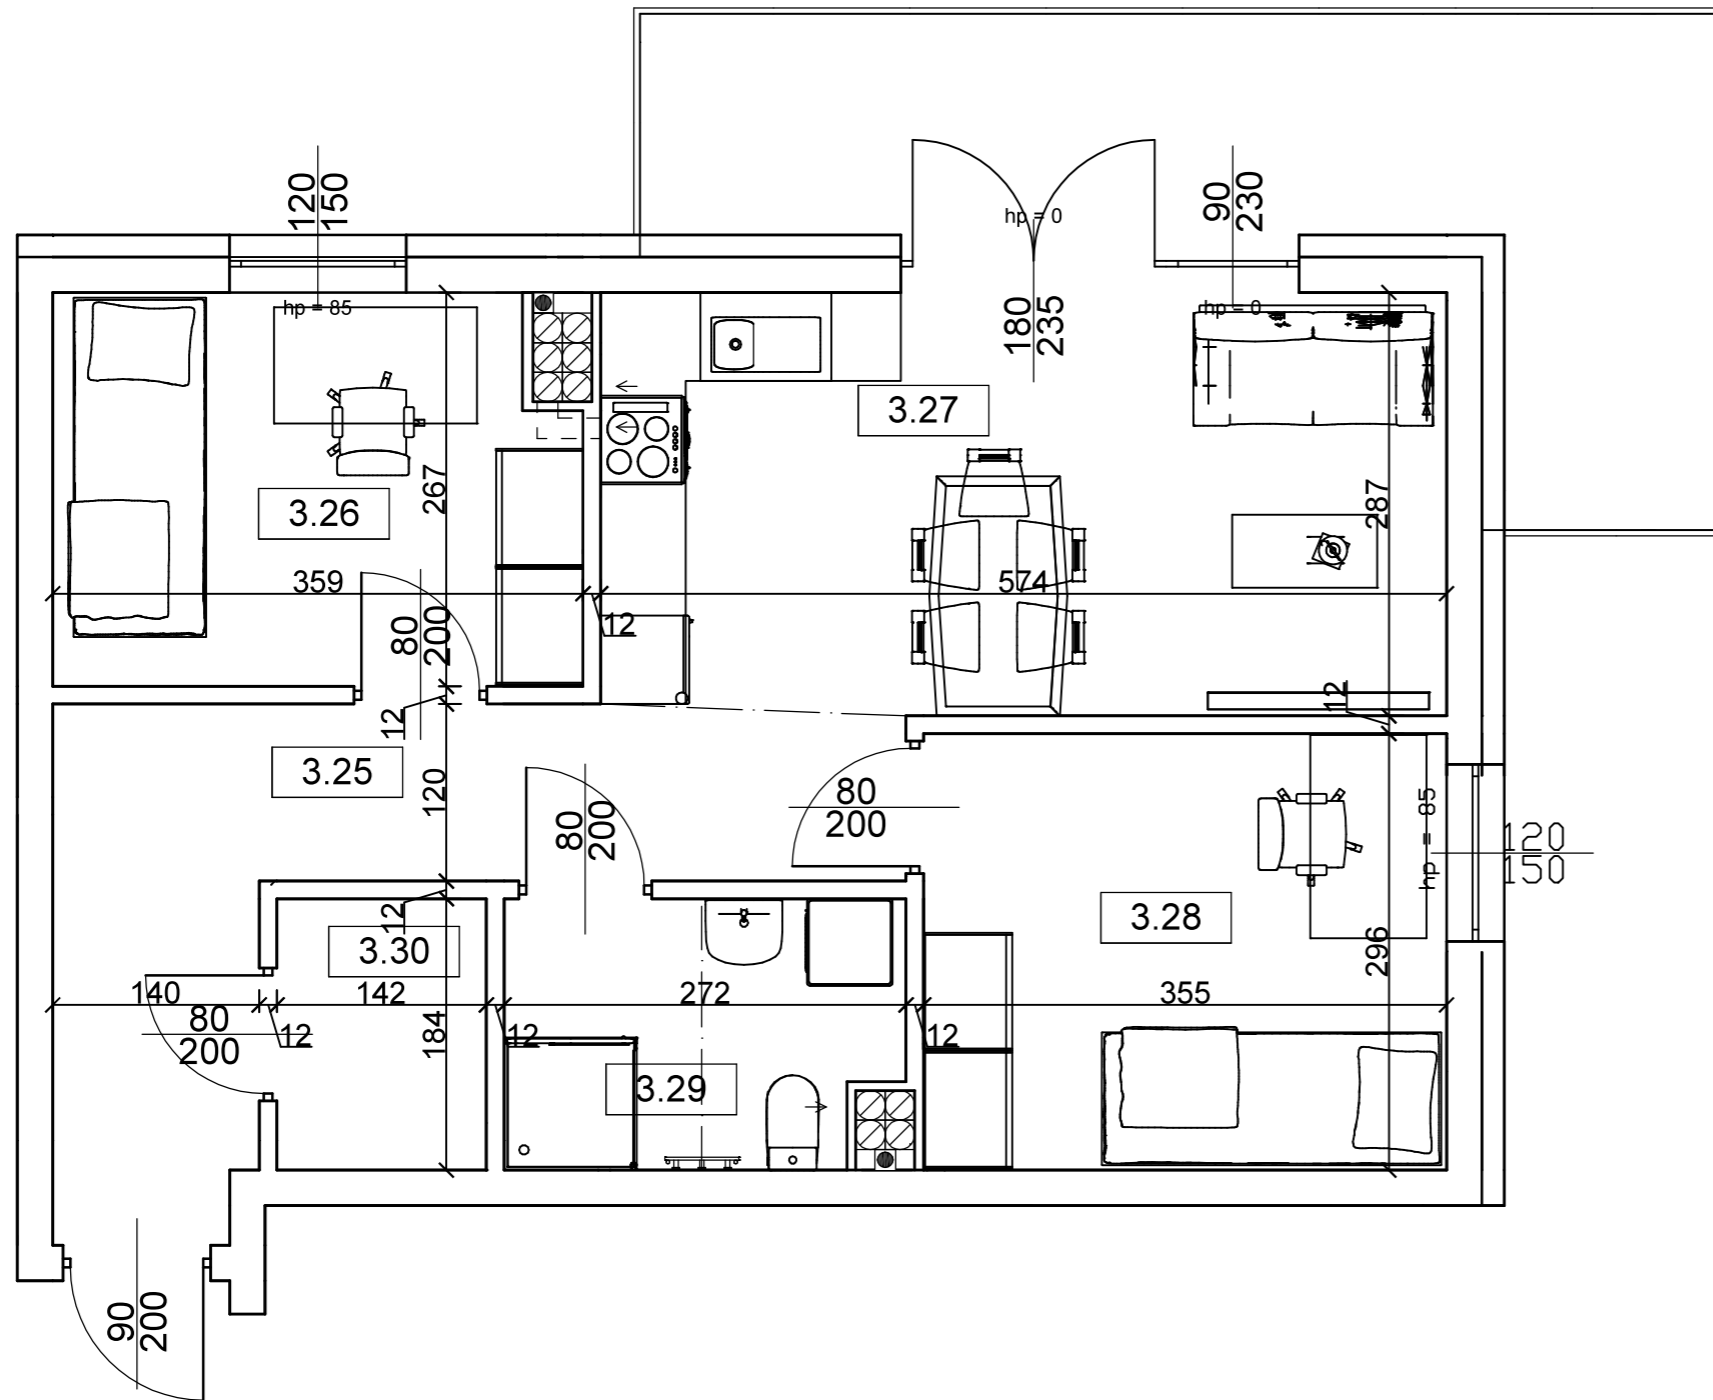


Osiedle Na Skraju Lasu 3  
Budynek nr 3

Mieszkanie nr 22  
Pow. : 53,02 m<sup>2</sup>  
Kondygnacja II Piętra


Zestawienie pomieszczeń

| Pomieszczenie:        | Pow. [m <sup>2</sup> ] |
|-----------------------|------------------------|
| 1 Korytarz            | 10,05                  |
| 2 Salon z anek. kuch. | 16,23                  |
| 3 Pokój               | 9,14                   |
| 4 Pokój               | 10,37                  |
| 5 Łazienka            | 4,68                   |
| 6 Garderoba           | 2,55                   |
| SUMA:                 | 53,02                  |
| POW. BALKONU:         | 14,04                  |

Położenie na kondygnacji

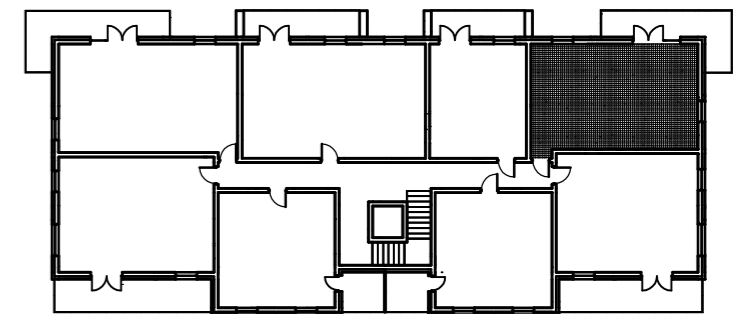

Strony świata

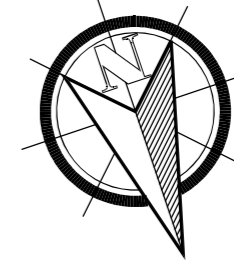

[www.osiedlenaskrajulasu.pl](http://www.osiedlenaskrajulasu.pl)

Biuro sprzedaży: 531-765-557