


ZAŁĄCZNIK NR 1

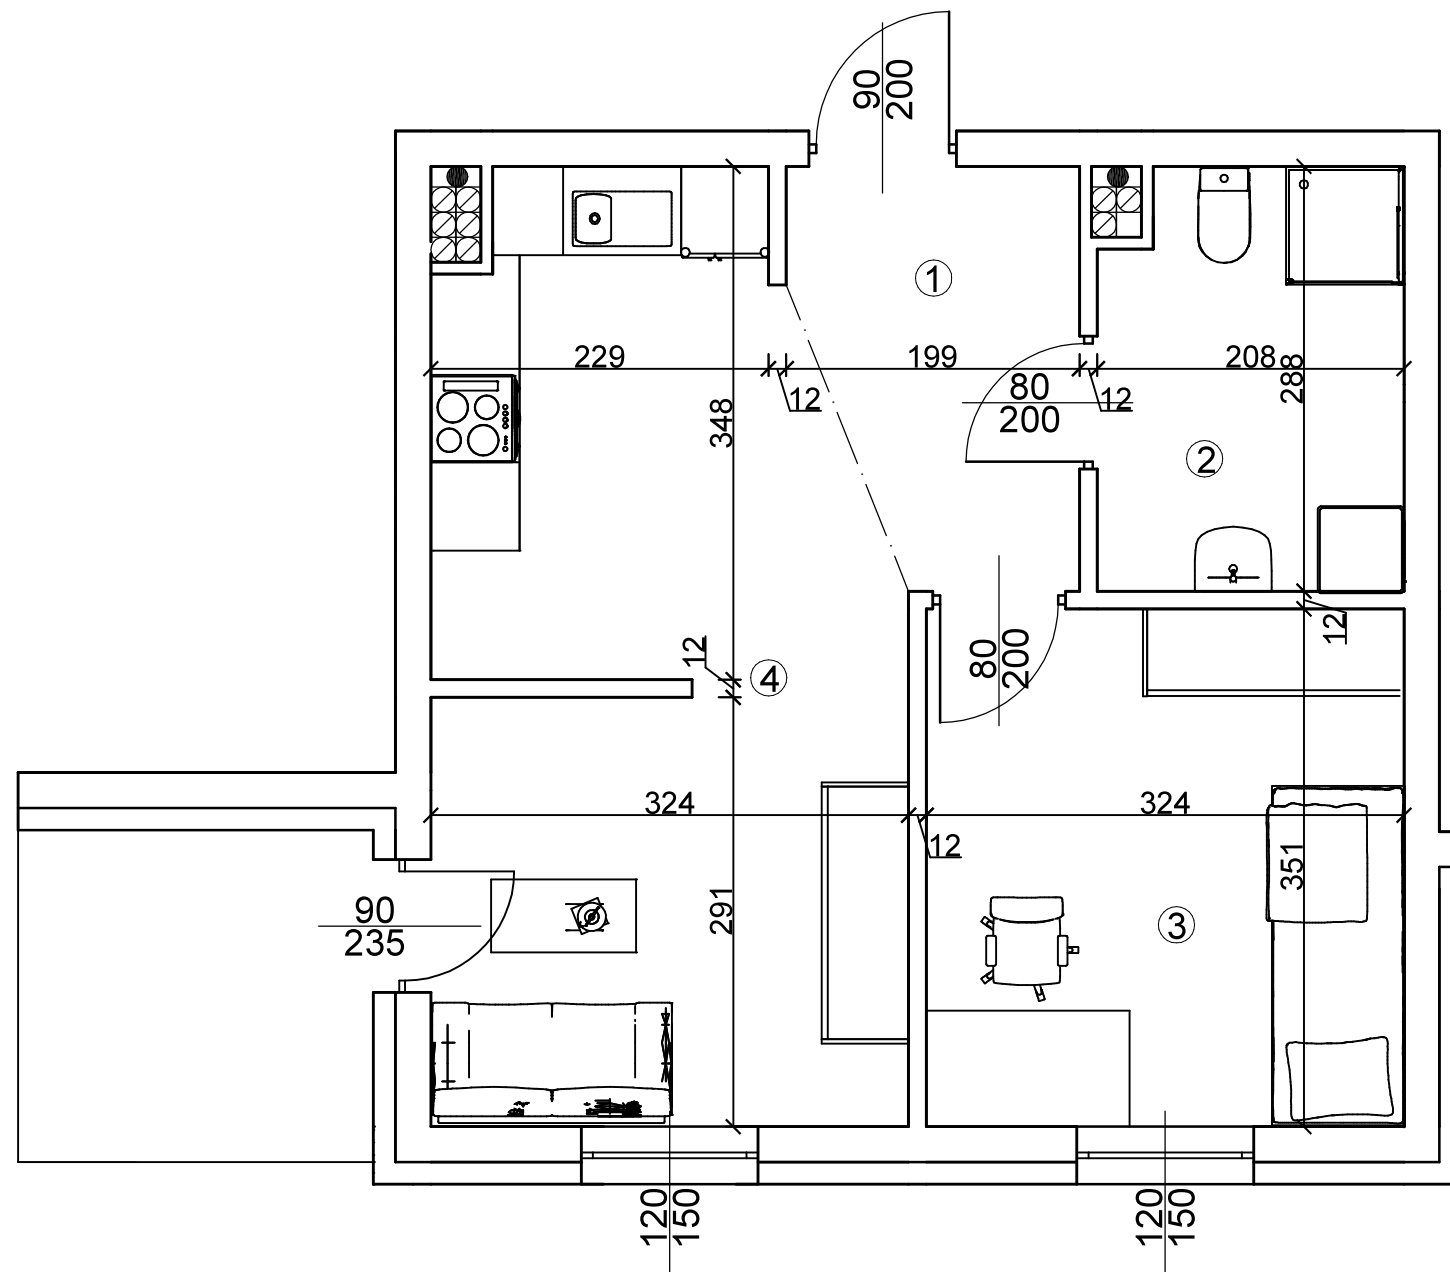

Osiedle Na Skraju Lasu 3
Budynek nr 3


Mieszkanie nr 24
Pow. : 40,45 m²
Kondygnacja II Piętra

Zestawienie pomieszczeń


Pomieszczenie:	Pow. [m ²]
1 Korytarz	4,78
2 Łazienka	5,72
3 Pokój	11,23
4 Salon z anek. kuch.	18,72
SUMA:	40,45

POW. BALKONU: 5,33

Położenie na kondygnacji

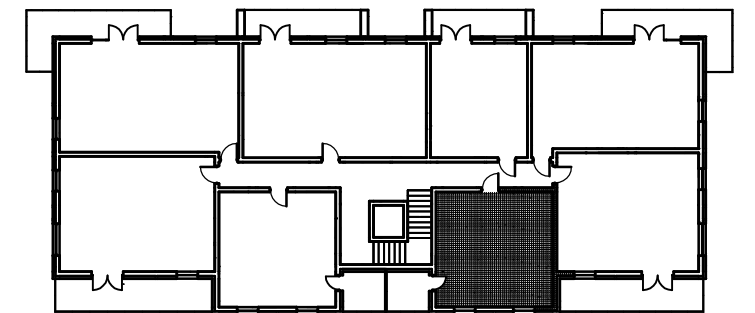

Strony świata

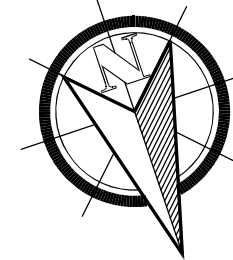

www.osiedlenaskrajulasu.pl

Biuro sprzedaży: 531-765-557