


ZAŁĄCZNIK NR 1

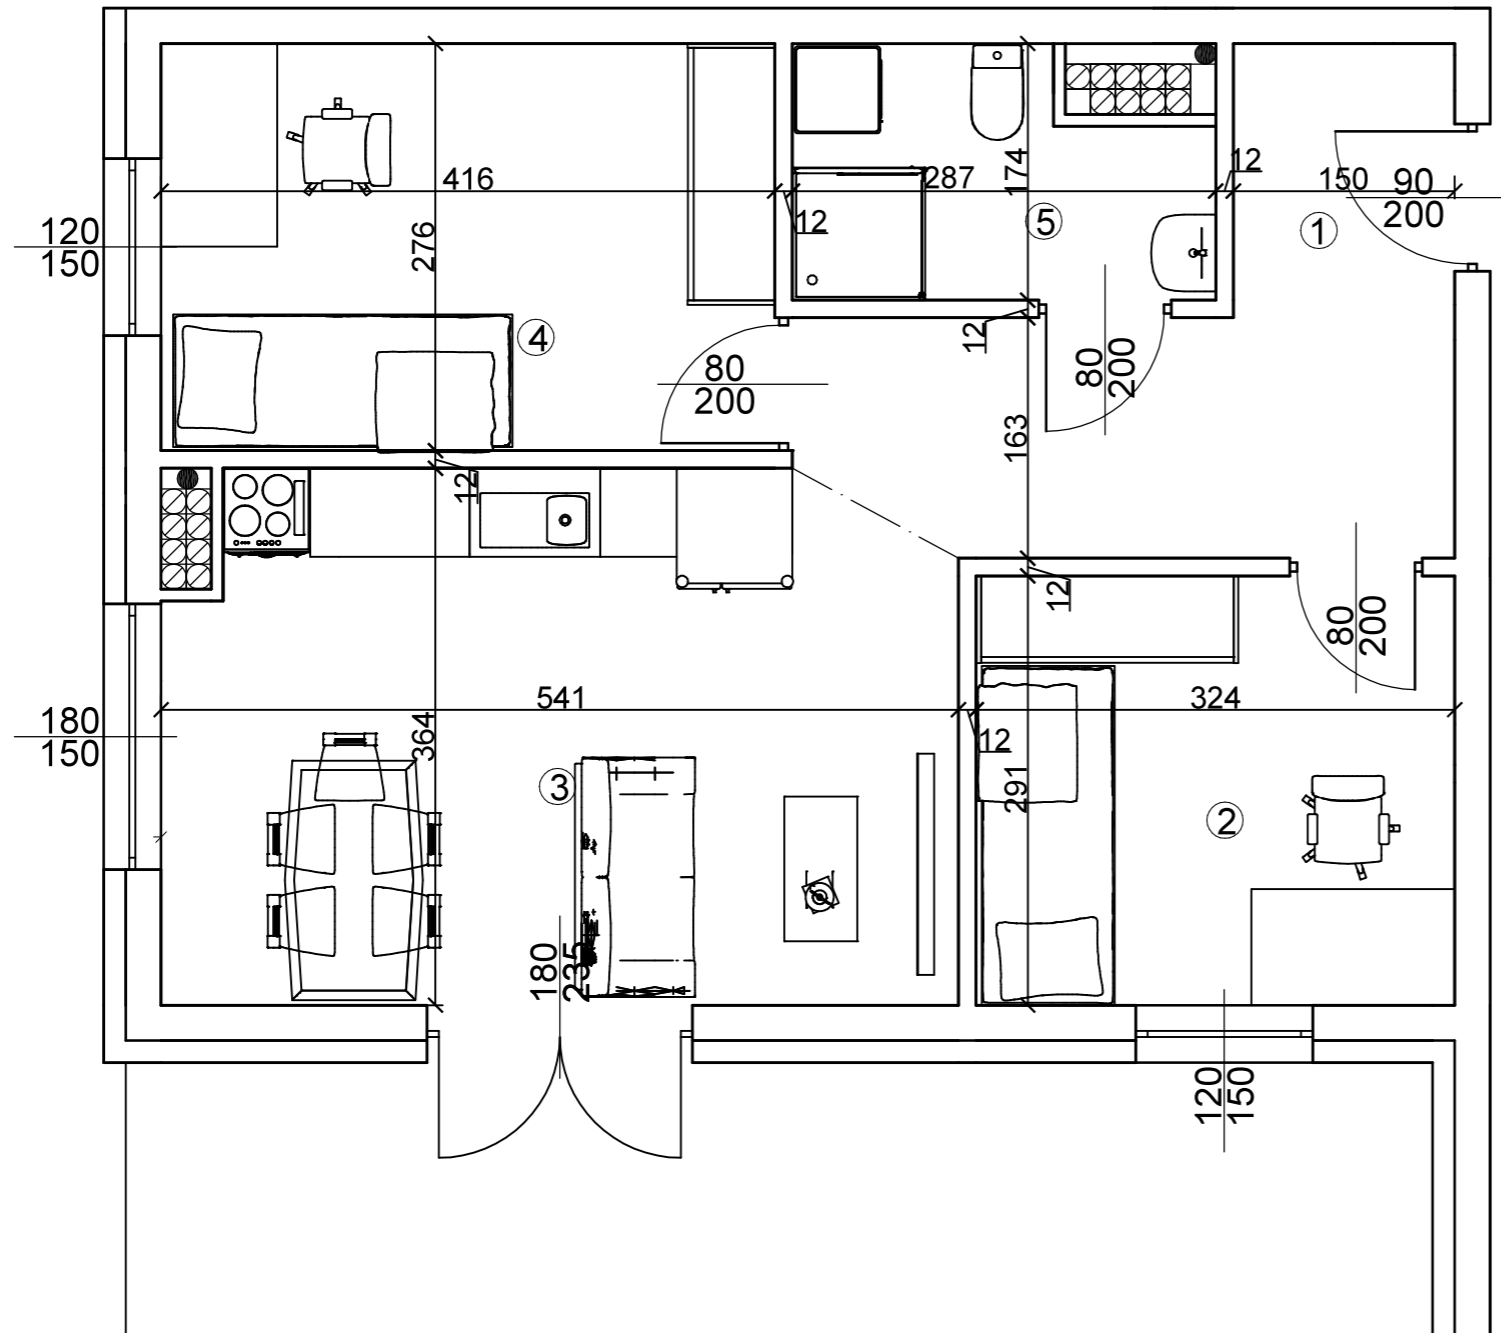

Osiedle Na Skraju Lasu 3  
Budynek nr 3


Mieszkanie nr 26  
Pow. : 53,37 m<sup>2</sup>  
Kondygnacja Poddasza

Zestawienie pomieszczeń

Pomieszczenie:	Pow. [m <sup>2</sup> ]
1 Korytarz	9,65
2 Pokój	9,33
3 Salon z anek. kuch.	18,75
4 Pokój	11,34
5 Łazienka	4,30
SUMA:	53,37

POW. BALKONU: 16,39

Położenie na kondygnacji

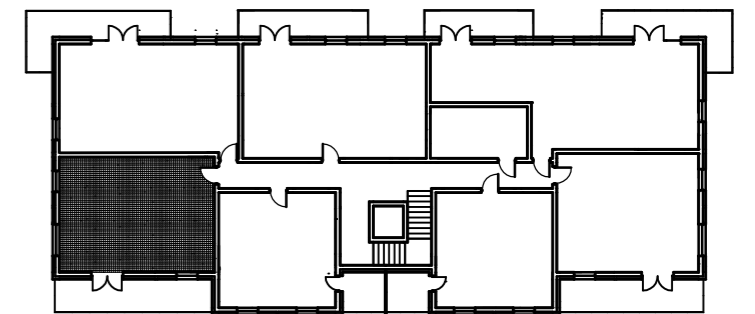

Strony świata



[www.osiedlenaskrajulasu.pl](http://www.osiedlenaskrajulasu.pl)

Biuro sprzedaży: 531-765-557