


ZAŁĄCZNIK NR 1

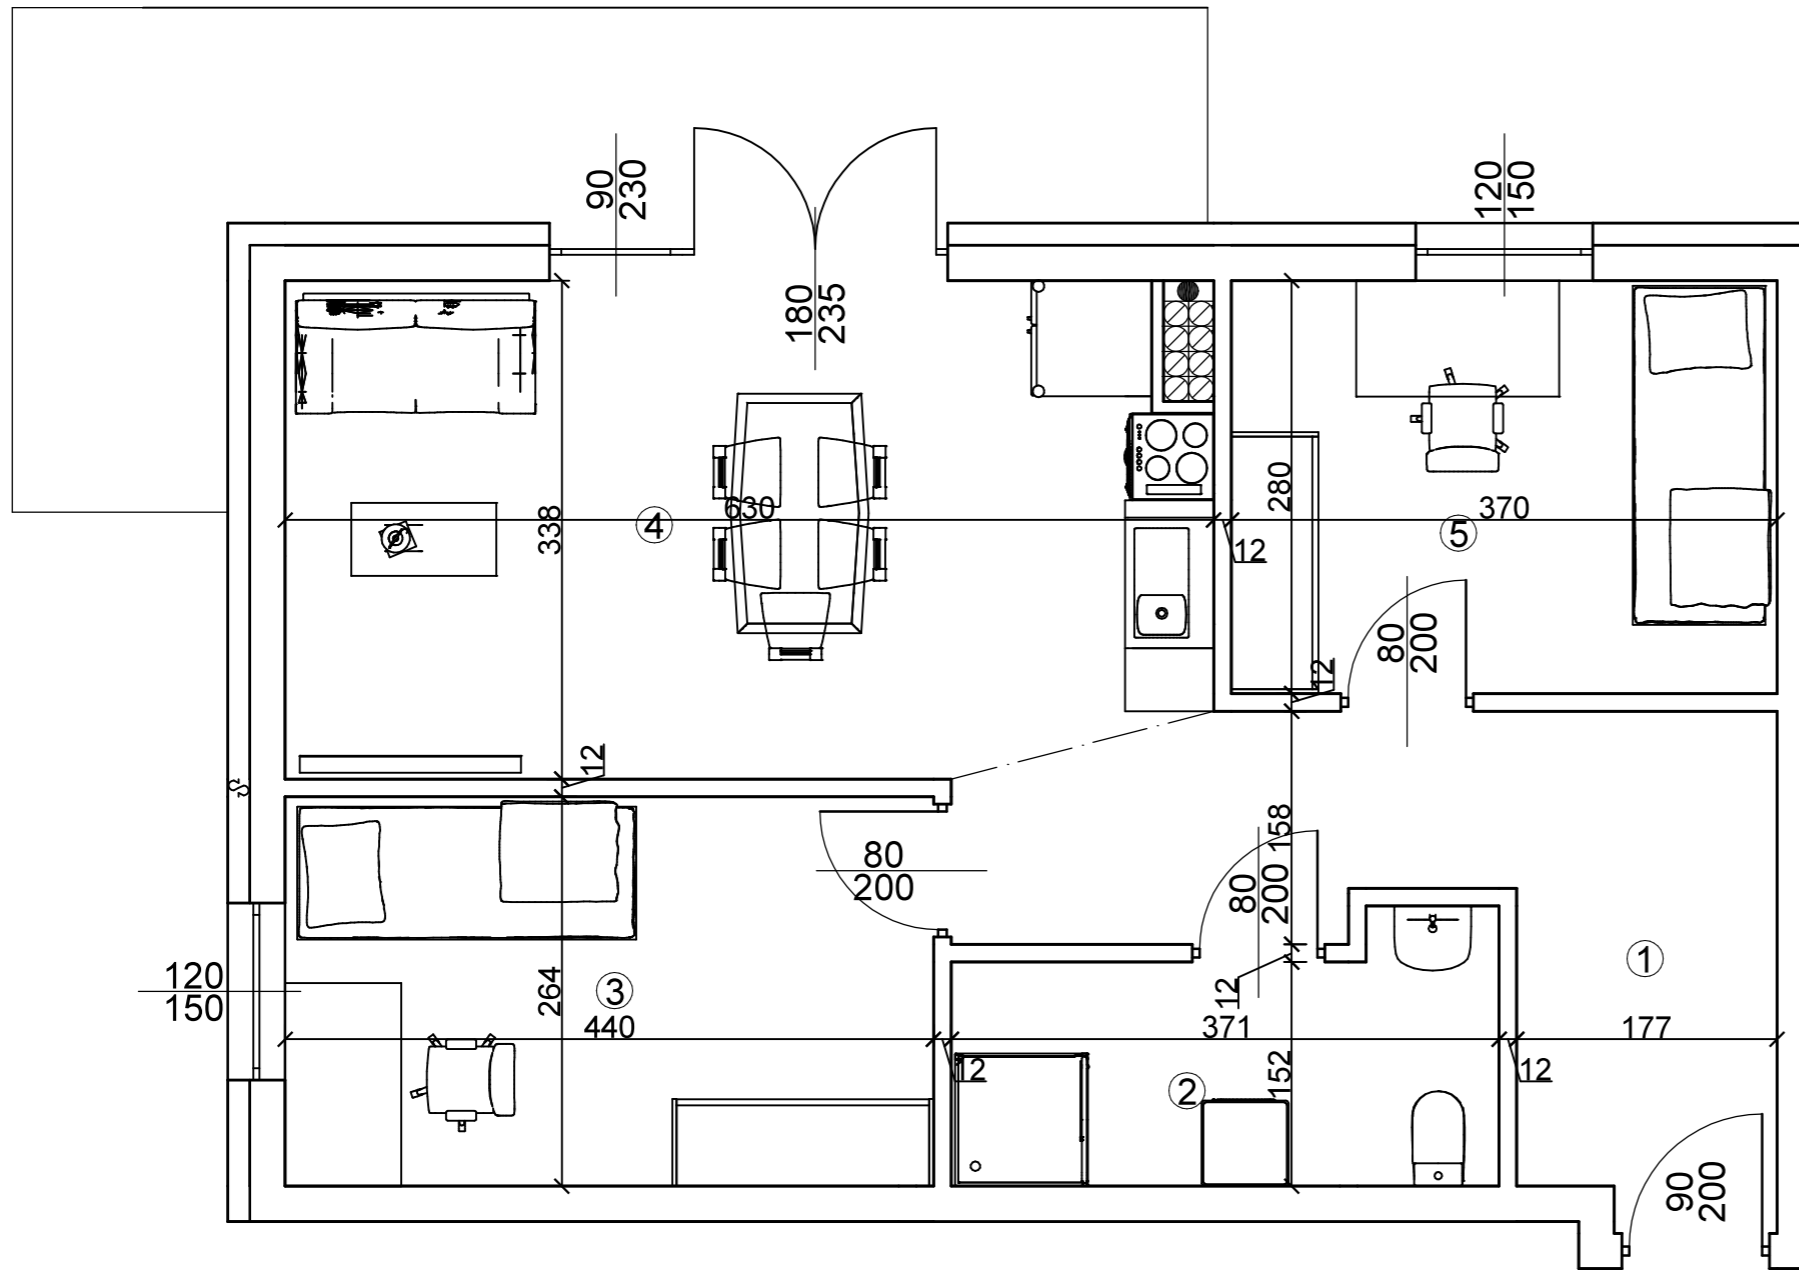

Osiedle Na Skraju Lasu 3
Budynek nr 3


Mieszkanie nr 27
Pow. : 58,95 m²
Kondygnacja Poddasza

Zestawienie pomieszczeń

Pomieszczenie:	Pow. [m ²]
1 Korytarz	11,11
2 Łazienka	5,88
3 Pokój	11,47
4 Salon z anek. kuch.	20,26
5 Pokój	10,23
SUMA:	58,95

POW. BALKONU: 14,69

Położenie na kondygnacji

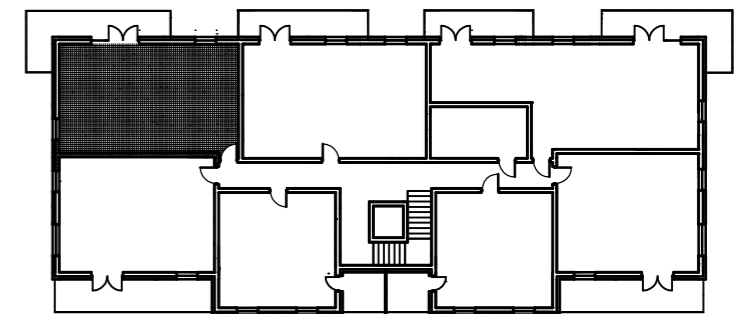

Strony świata



www.osiedlenaskrajulasu.pl

Biuro sprzedaży: 531-765-557