


ZAŁĄCZNIK NR 1

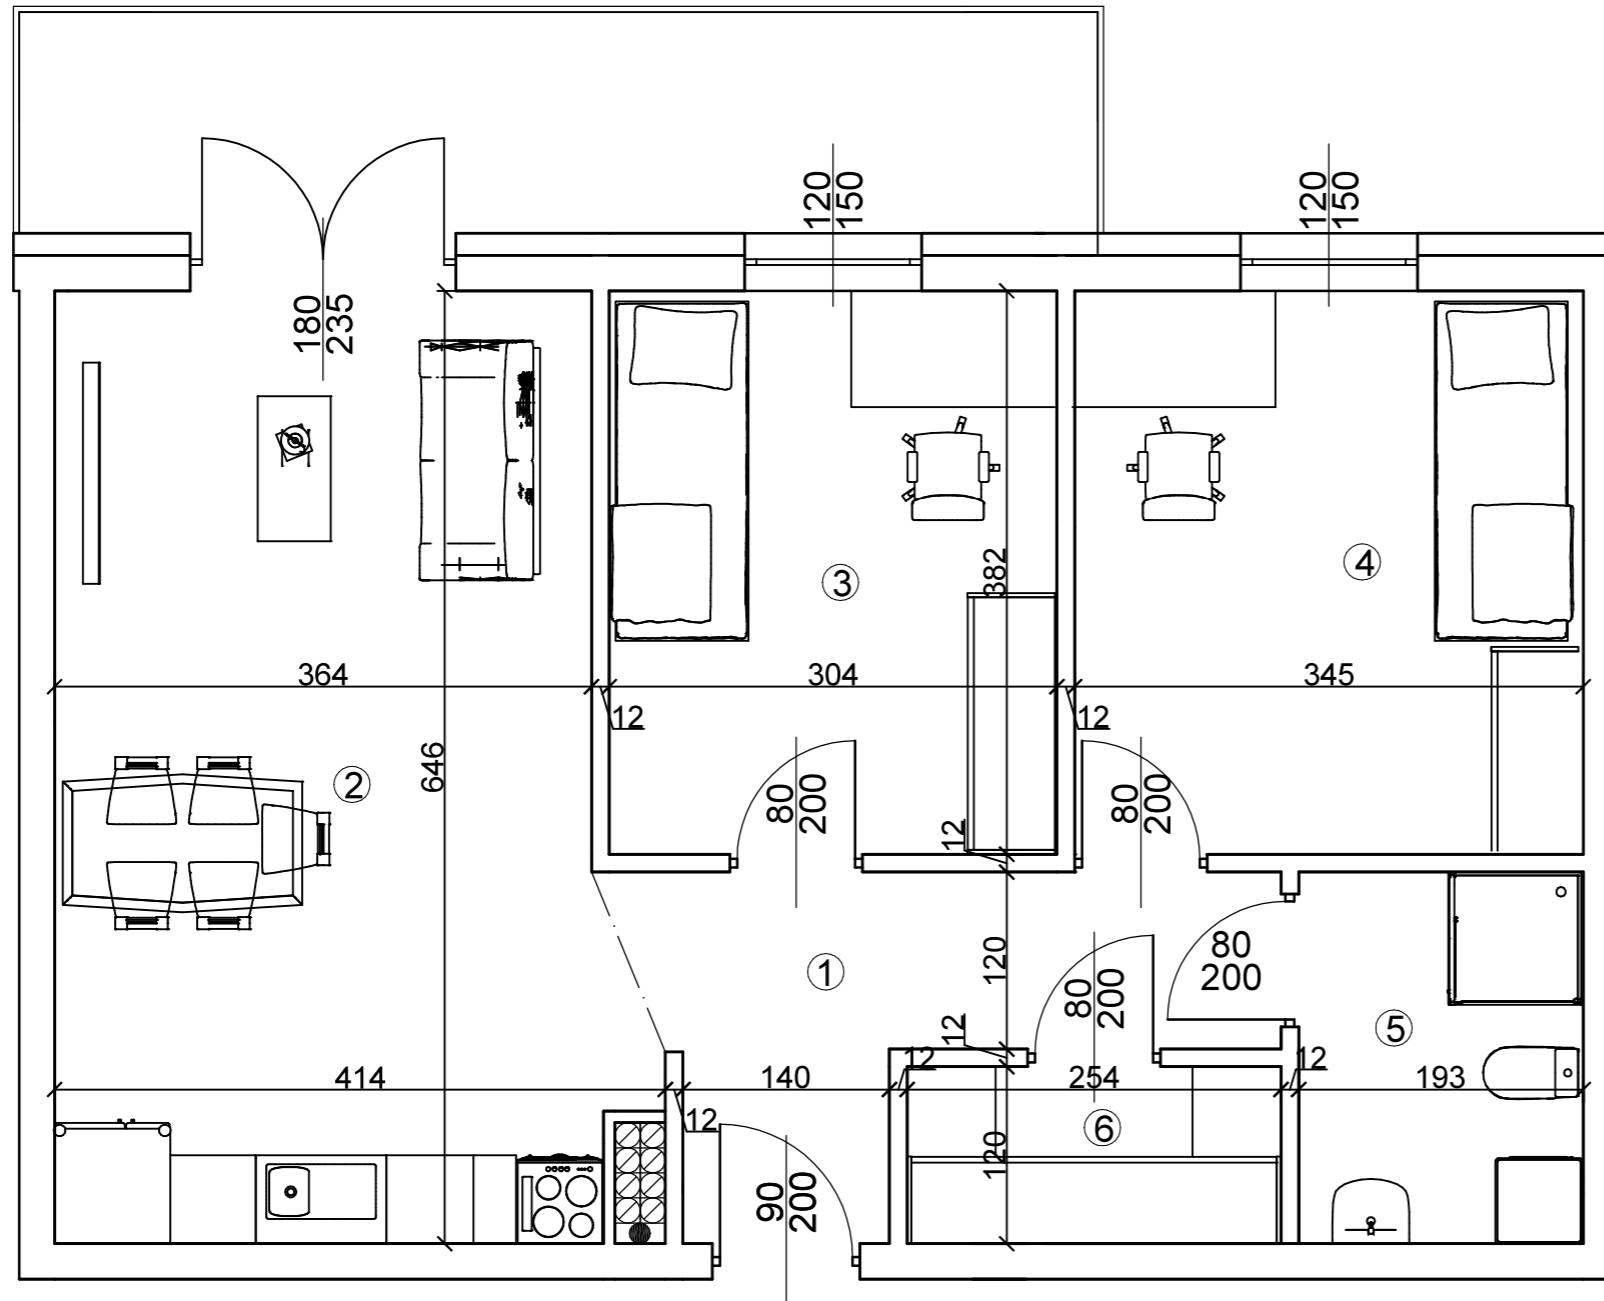

Osiedle Na Skraju Lasu 3
Budynek nr 3


Mieszkanie nr 28
Pow. : 63,15 m²
Kondygnacja Poddasza

Zestawienie pomieszczeń

Pomieszczenie:	Pow. [m ²]
1 Korytarz	7,04
2 Salon z anek. kuch.	23,89
3 Pokój	11,45
4 Pokój	13,02
5 Łazienka	4,77
6 Garderoba	2,98
SUMA:	63,15

POW. BALKONU: 10,97

Położenie na kondygnacji

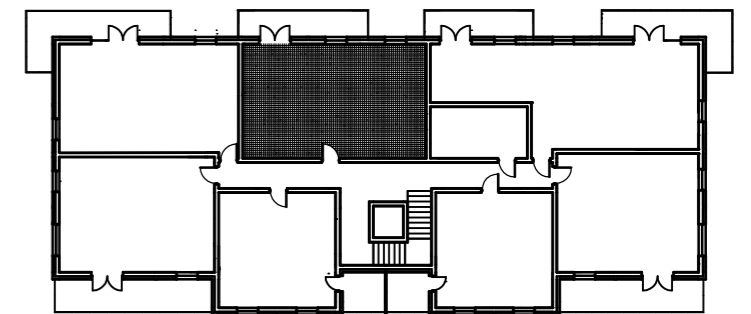

Strony świata



www.osiedlenaskrajulasu.pl

Biuro sprzedaży: 531-765-557