


ZAŁĄCZNIK NR 1

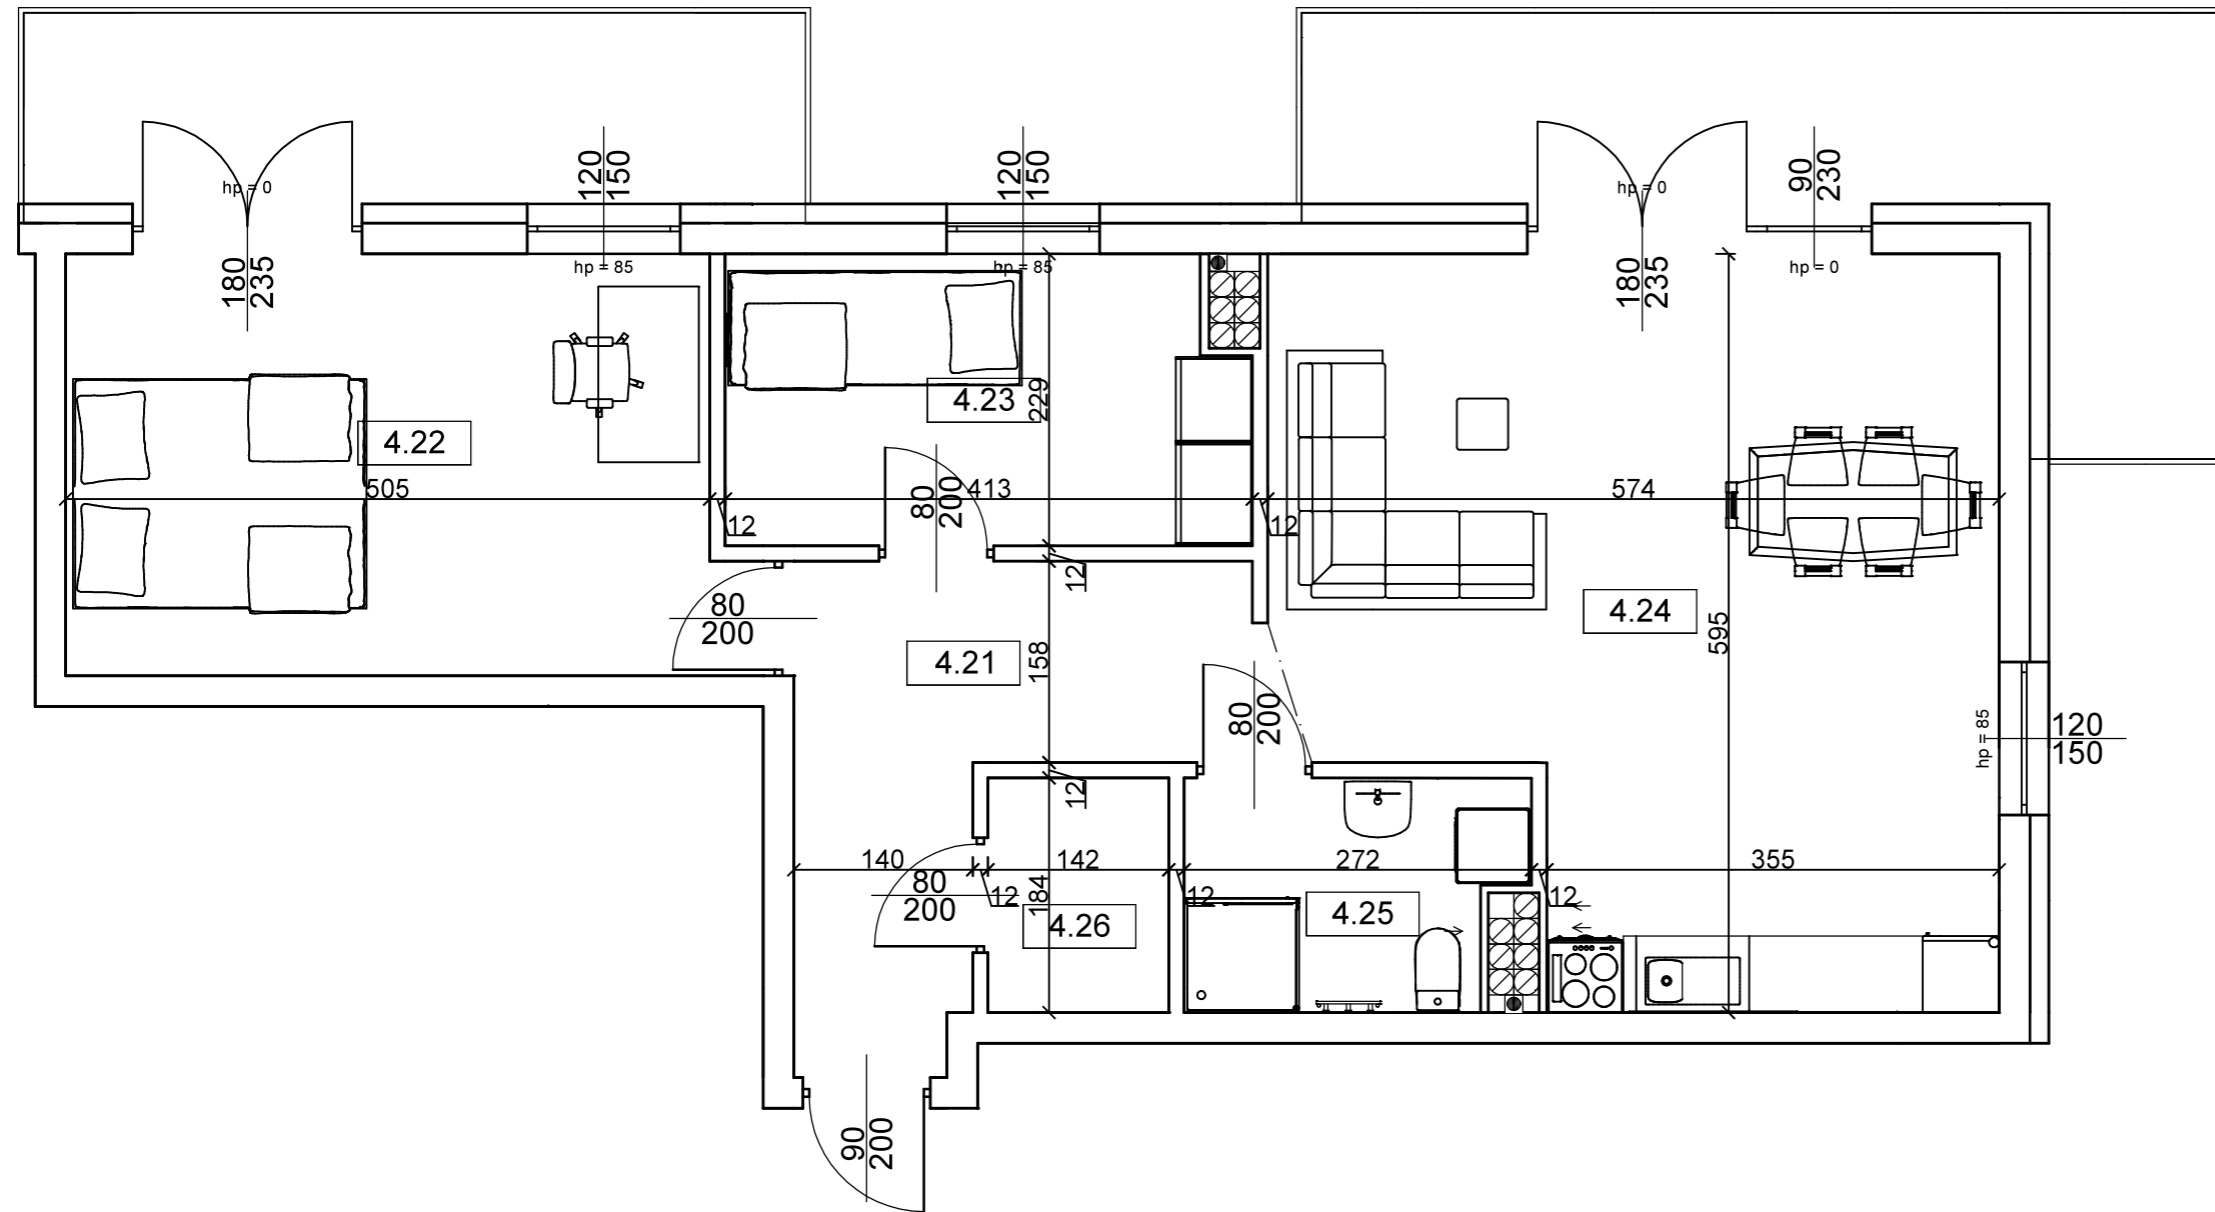


Osiedle Na Skraju Lasu 3
Budynek nr 3

Mieszkanie nr 29
Pow. : 71,73 m²
Kondygnacja Poddasza

Zestawienie pomieszczeń

Pomieszczenie:	Pow. [m ²]
1 Korytarz	9,22
2 Pokój	17,02
3 Pokój	9,01
4 Salon z anek. kuch.	29,42
5 Łazienka	4,52
6 Garderoba	2,54
SUMA:	71,73
POW. BALKONU:	9,20
POW. BALKONU:	14,04

Położenie na kondygnacji

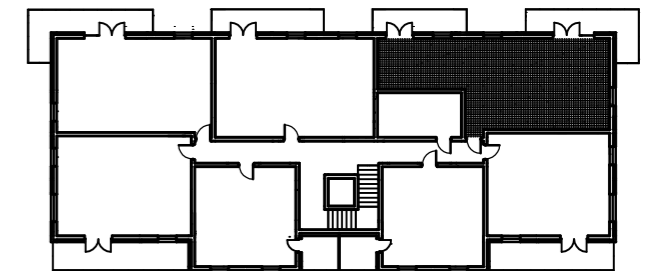

Strony świata



www.osiedlenaskrajulasu.pl

Biuro sprzedaży: 531-765-557