


ZAŁĄCZNIK NR 1

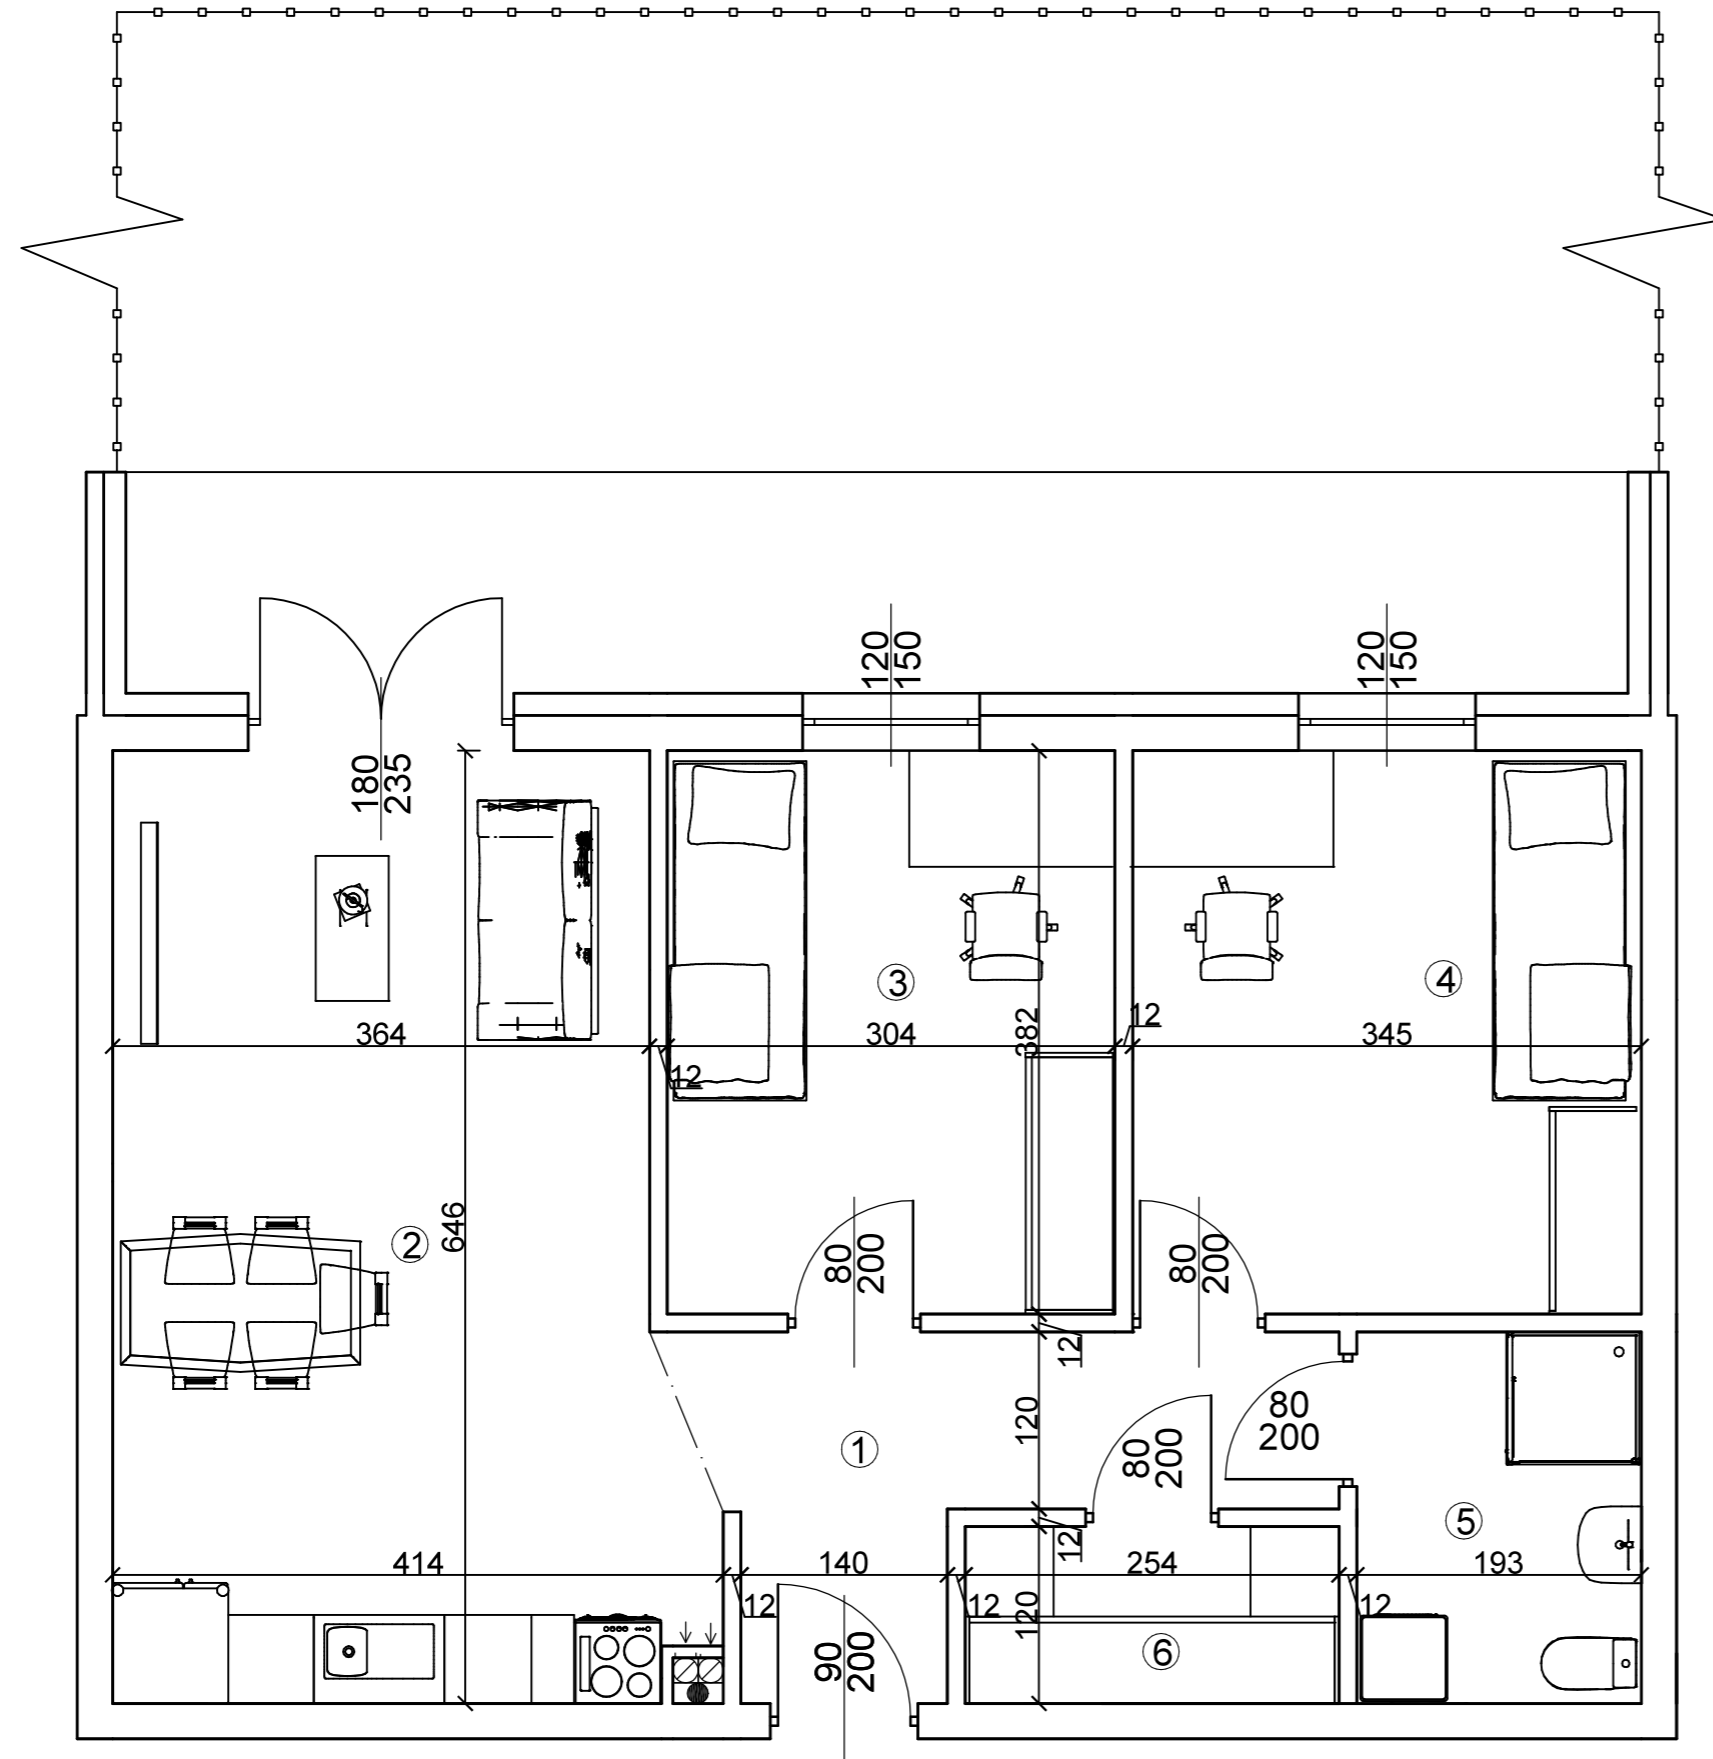


Osiedle Na Skraju Lasu 3
Budynek nr 3

Mieszkanie nr 4
Pow. : 63,35 m²
Kondygnacja parteru

Zestawienie pomieszczeń

	Pomieszczenie:	Pow. [m ²]
1	Korytarz	7,04
2	Salon z anek. kuch.	24,09
3	Pokój	11,45
4	Pokój	13,02
5	Łazienka	4,77
6	Garderoba	2,98
SUMA:		63,35
POW. TARASU:		15,28
POW. OGRODU:		84,90

Położenie na kondygnacji

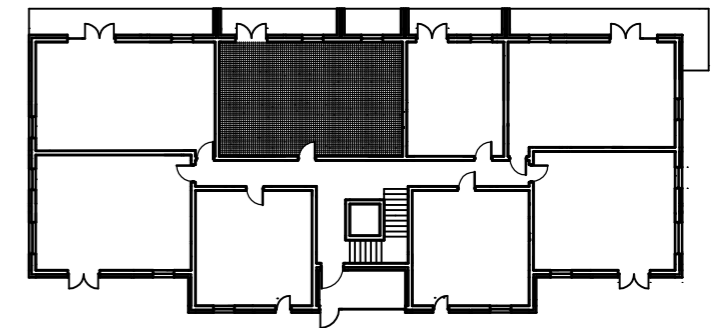

Strony świata



www.osiedlenaskrajulasu.pl

Biuro sprzedaży: 531-765-557