


ZAŁĄCZNIK NR 1

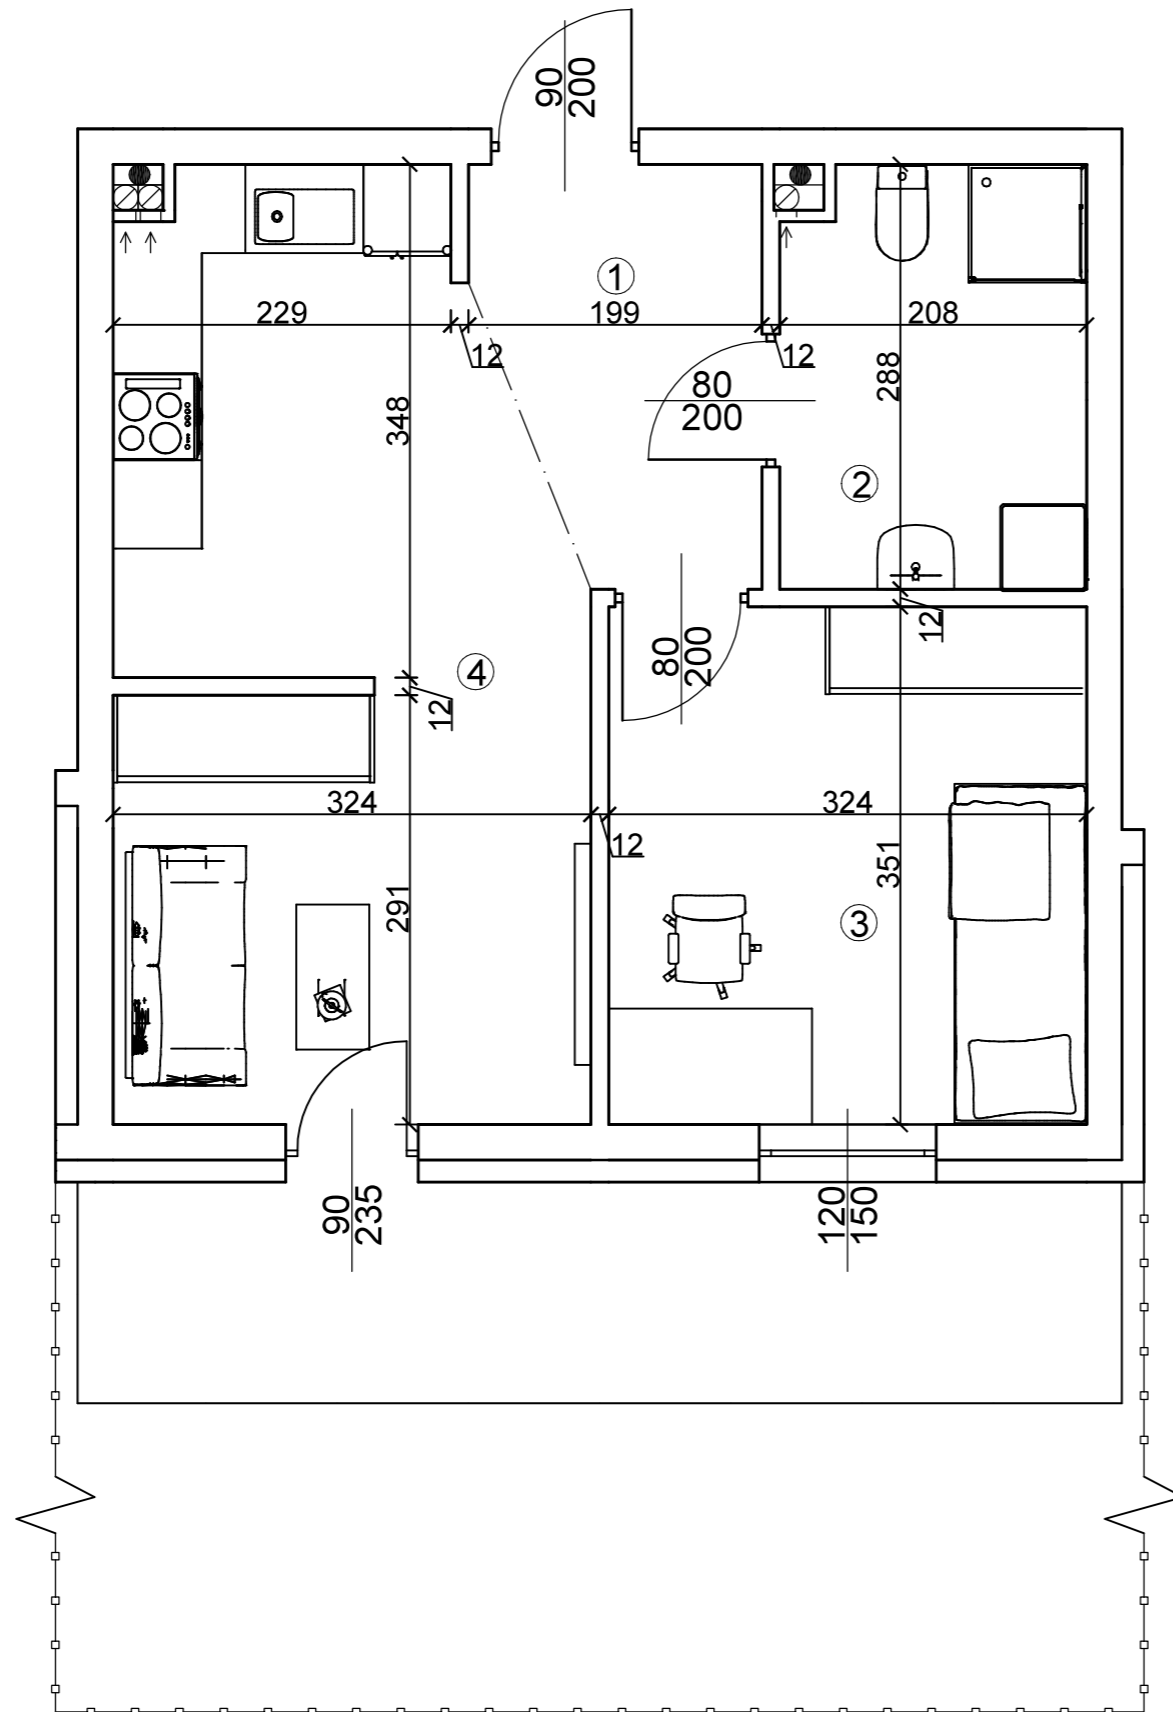

Osiedle Na Skraju Lasu 3
Budynek nr 3


Mieszkanie nr 8
Pow. : 40,66 m²
Kondygnacja parteru

Zestawienie pomieszczeń

Pomieszczenie:	Pow. [m ²]
1 Korytarz	4,78
2 Łazienka	5,74
3 Pokój	11,23
4 Salon z anek. kuch.	18,91
SUMA:	40,66

POW. TARASU:	10,62
POW. OGRODU:	32,83

Położenie na kondygnacji

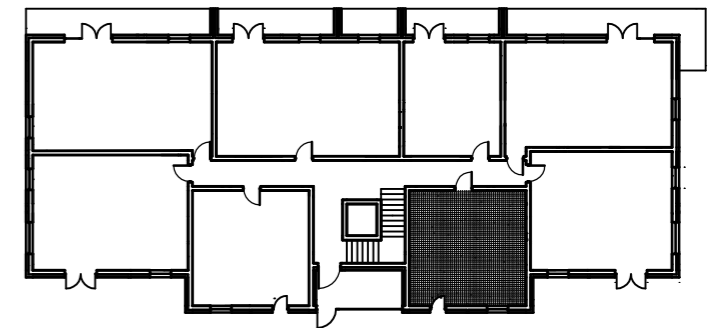

Strony świata



www.osiedlenaskrajulasu.pl

Biuro sprzedaży: 531-765-557