


ZAŁĄCZNIK NR 1

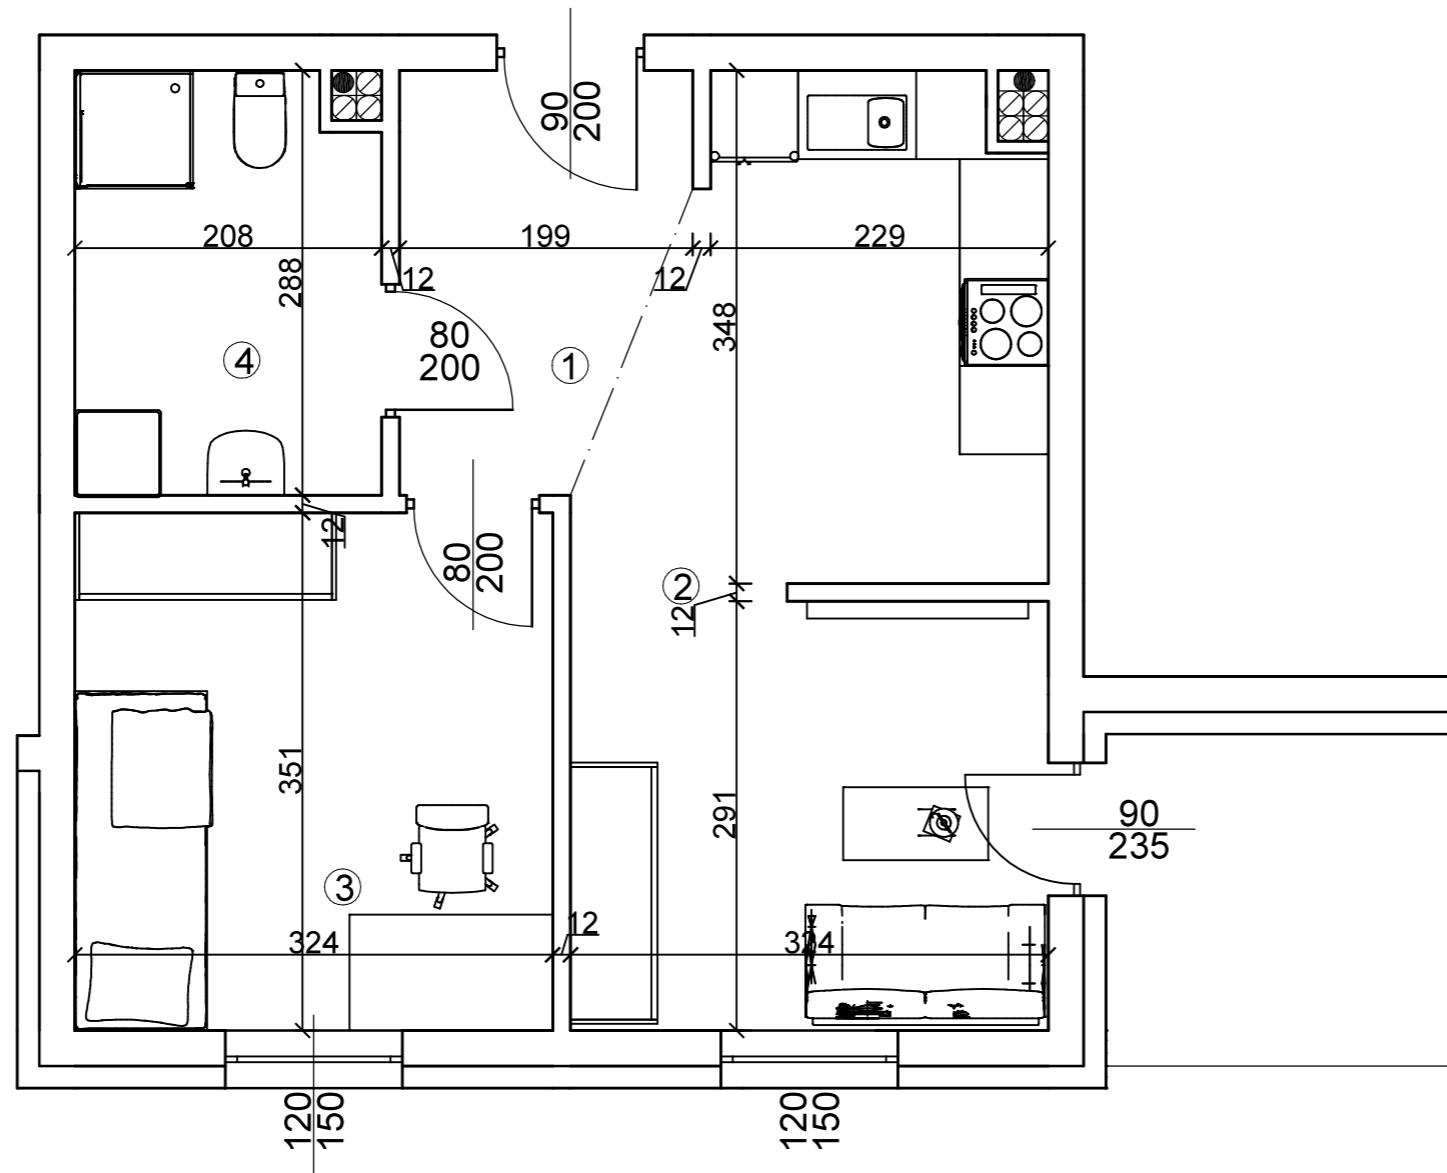

Osiedle Na Skraju Lasu 3
Budynek nr 3


Mieszkanie nr 9
Pow. : 40,58 m²
Kondygnacja I Piętra

Zestawienie pomieszczeń

Pomieszczenie:	Pow. [m ²]
1 Korytarz	4,78
2 Salon z anek. kuch.	18,84
3 Pokój	11,23
4 Łazienka	5,73
SUMA:	40,58

POW. BALKONU: 5,33

Położenie na kondygnacji

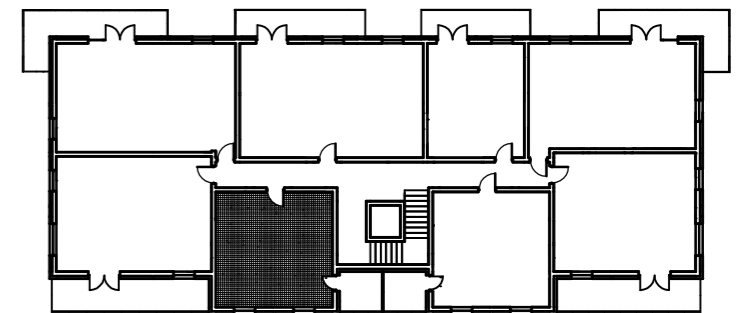

Strony świata



www.osiedlenaskrajulasu.pl

Biuro sprzedaży: 531-765-557