


ZAŁĄCZNIK NR 1A

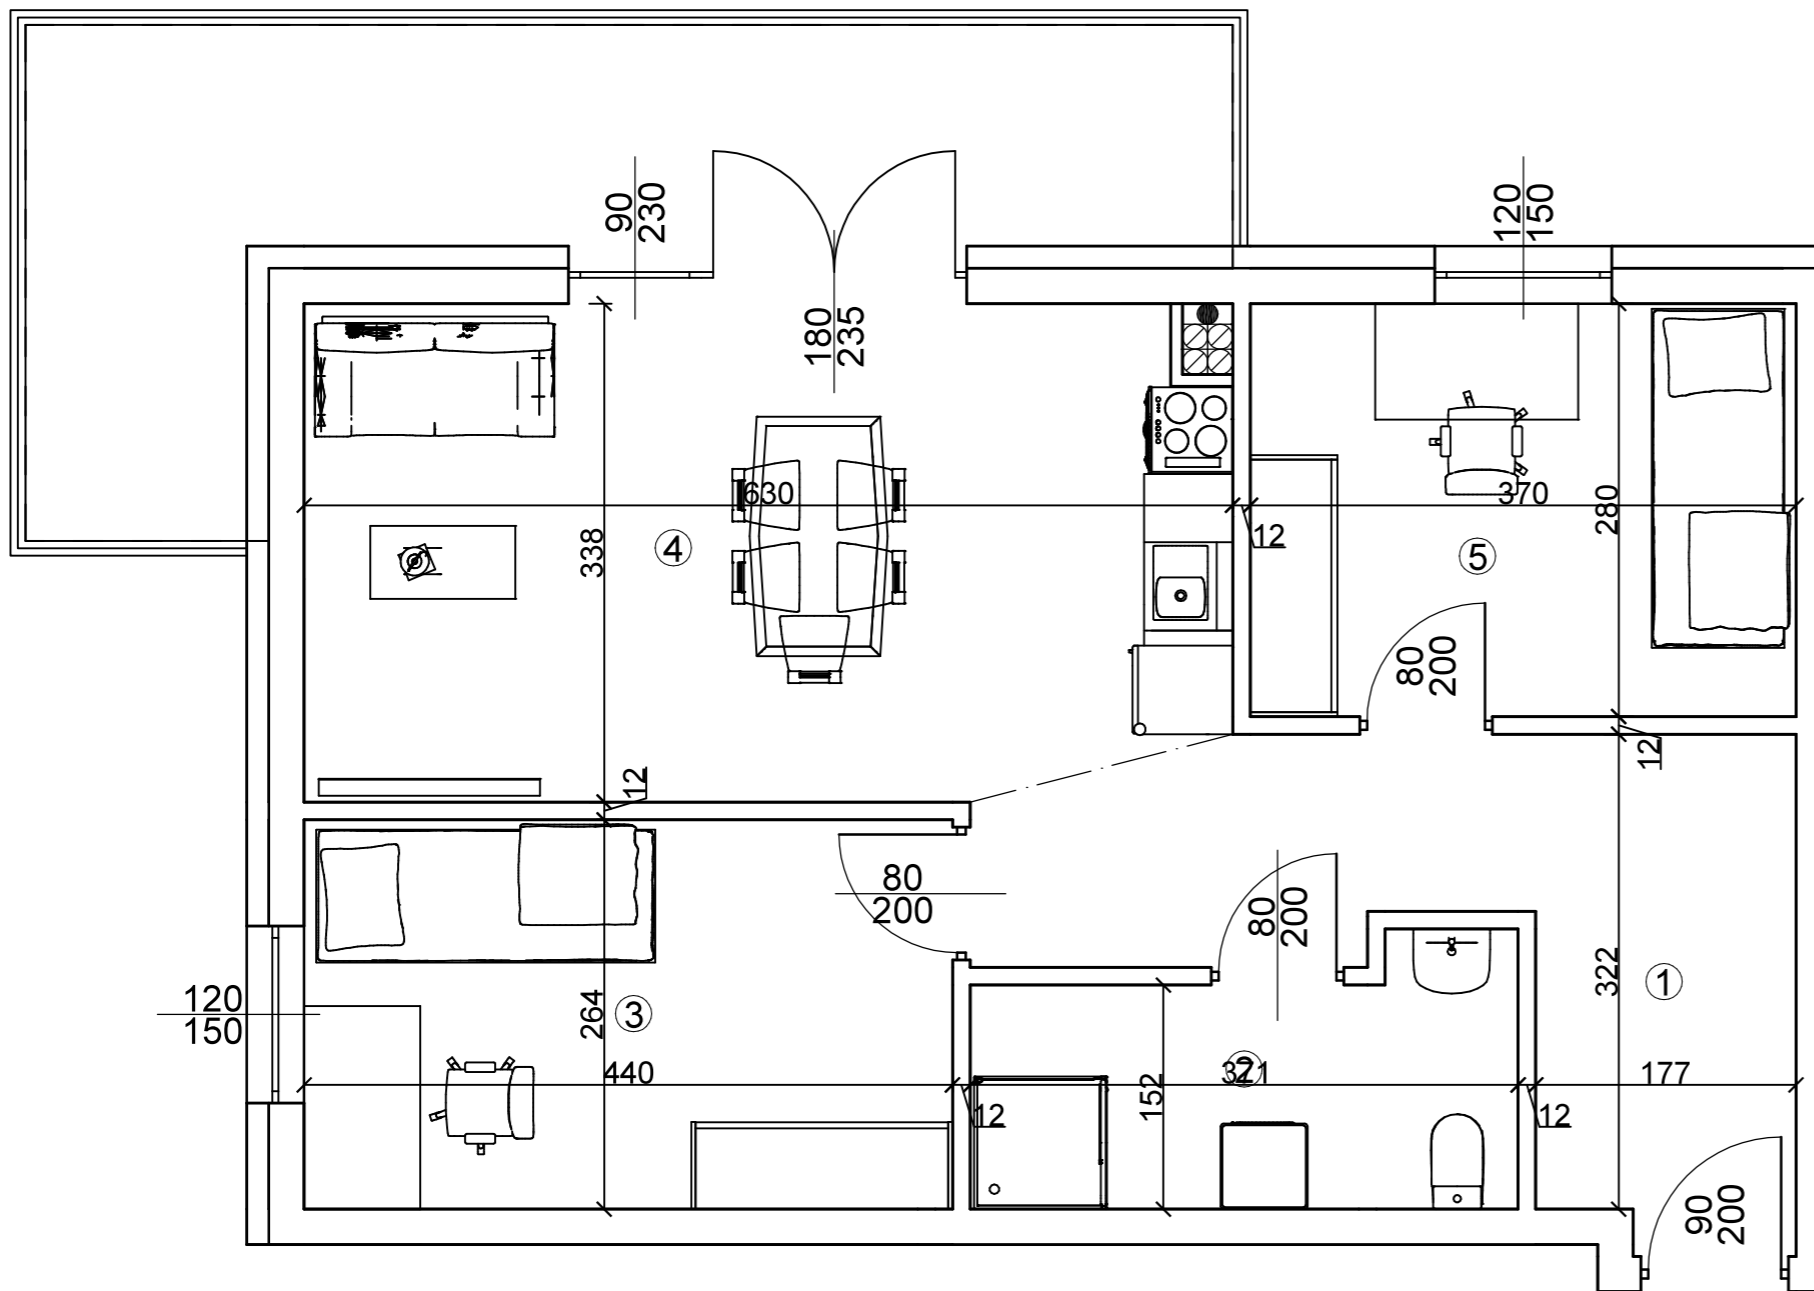

Osiedle Na Skraju Lasu 3  
Budynek nr 4


Mieszkanie nr 10  
Pow. : 59,12 m<sup>2</sup>  
Kondygnacja I Piętra

Zestawienie pomieszczeń

Pomieszczenie:	Pow. [m <sup>2</sup> ]
1 Korytarz	11,09
2 Łazienka	5,86
3 Pokój	11,47
4 Salon z anek. kuch.	20,47
5 Pokój	10,23
SUMA:	59,12

POW. BALKONU: 15,19

Położenie na kondygnacji

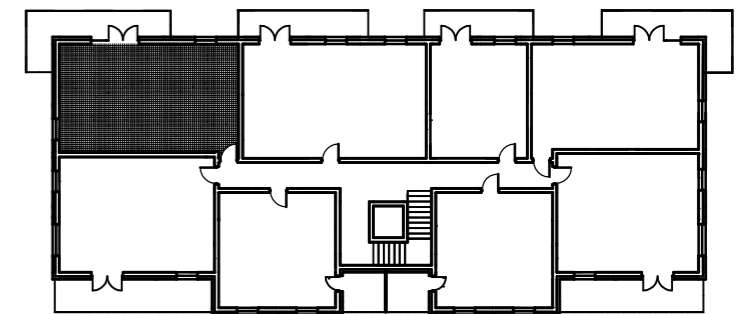

Strony świata



[www.osiedlenaskrajulasu.pl](http://www.osiedlenaskrajulasu.pl)

Biuro sprzedaży: 531-765-557