


ZAŁĄCZNIK NR 1A

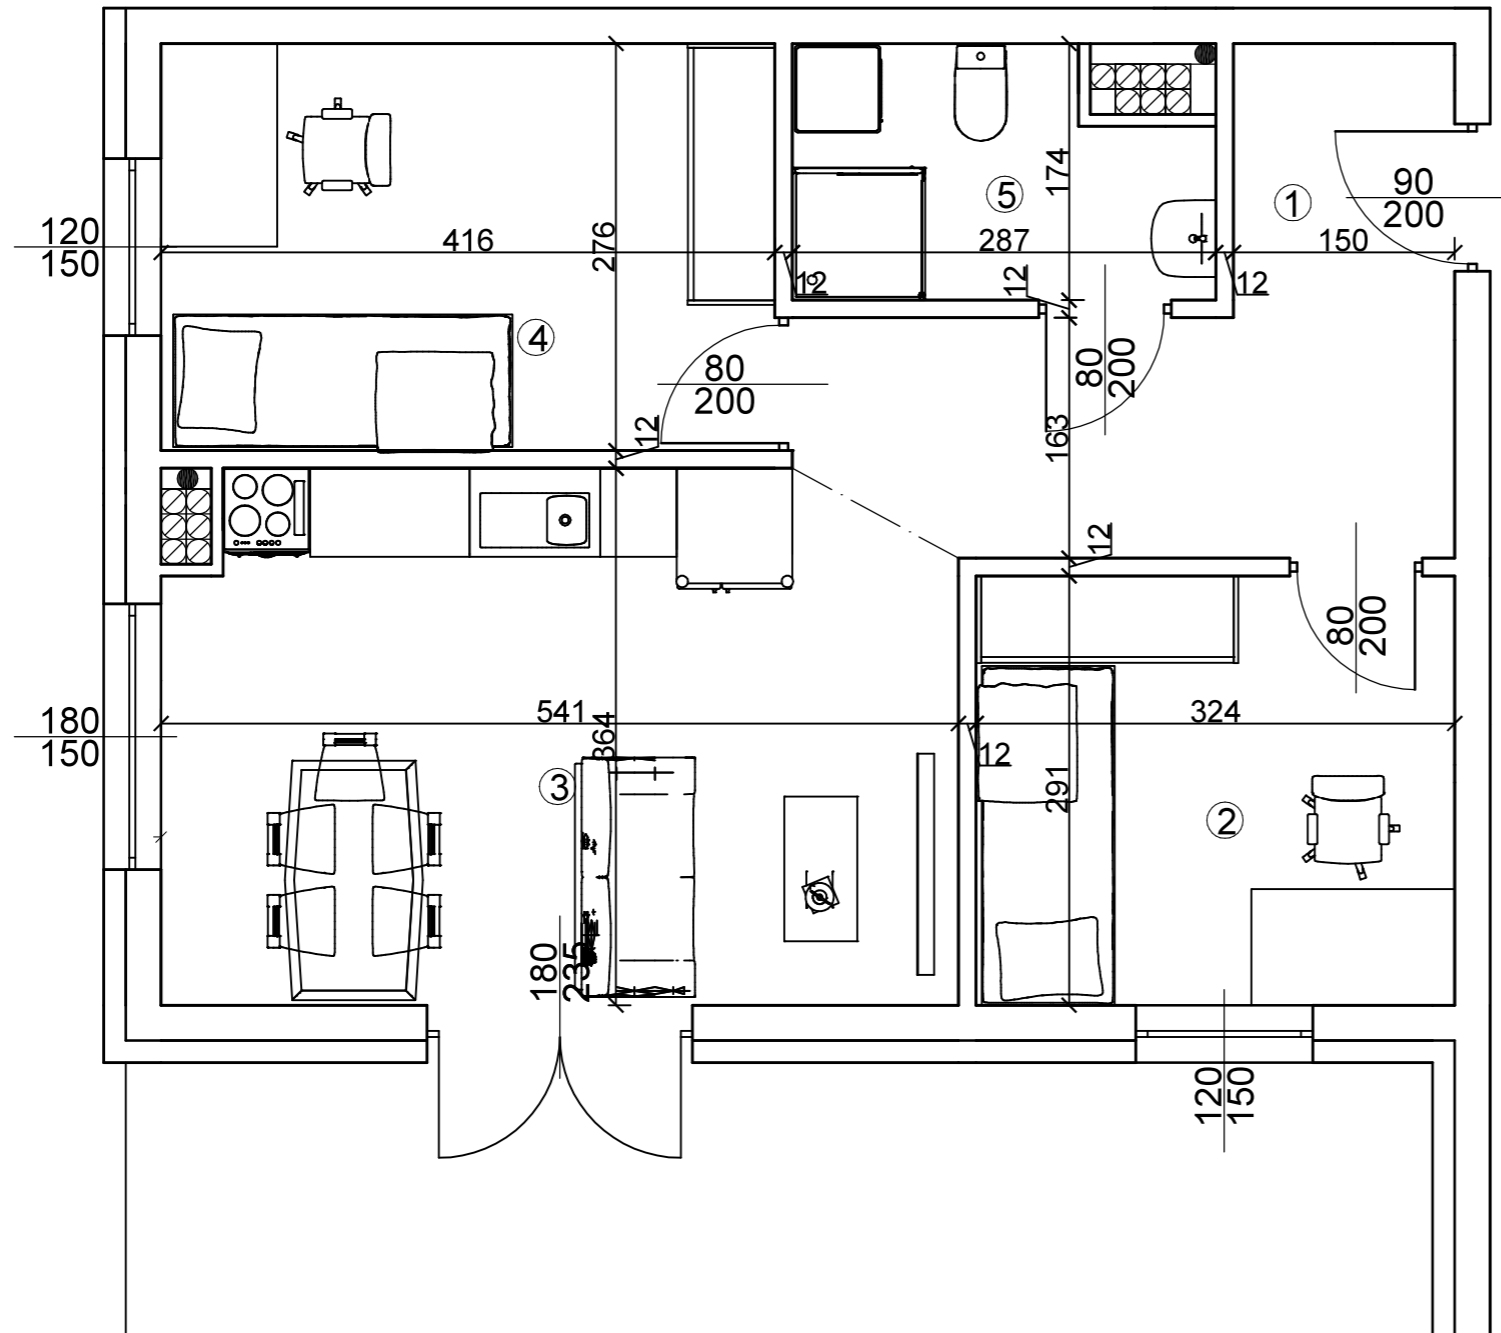

Osiedle Na Skraju Lasu 3
Budynek nr 4


Mieszkanie nr 17
Pow. : 53,54 m²
Kondygnacja II Piętra

Zestawienie pomieszczeń

Pomieszczenie:	Pow. [m ²]
1 Korytarz	9,62
2 Pokój	9,32
3 Salon z anek. kuch.	18,86
4 Pokój	11,34
5 Łazienka	4,40
SUMA:	53,54

POW. BALKONU: 16,28

Położenie na kondygnacji

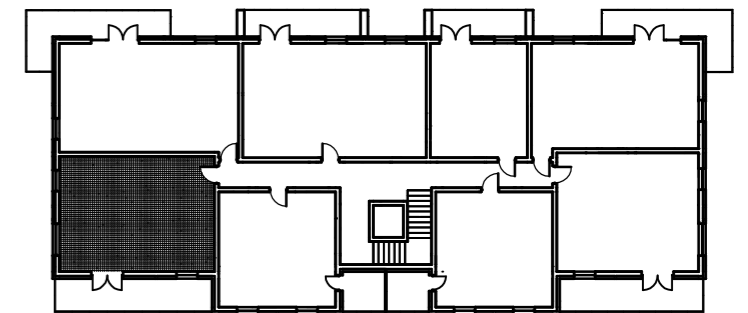

Strony świata



www.osiedlenaskrajulasu.pl

Biuro sprzedaży: 531-765-557