


ZAŁĄCZNIK NR 1A

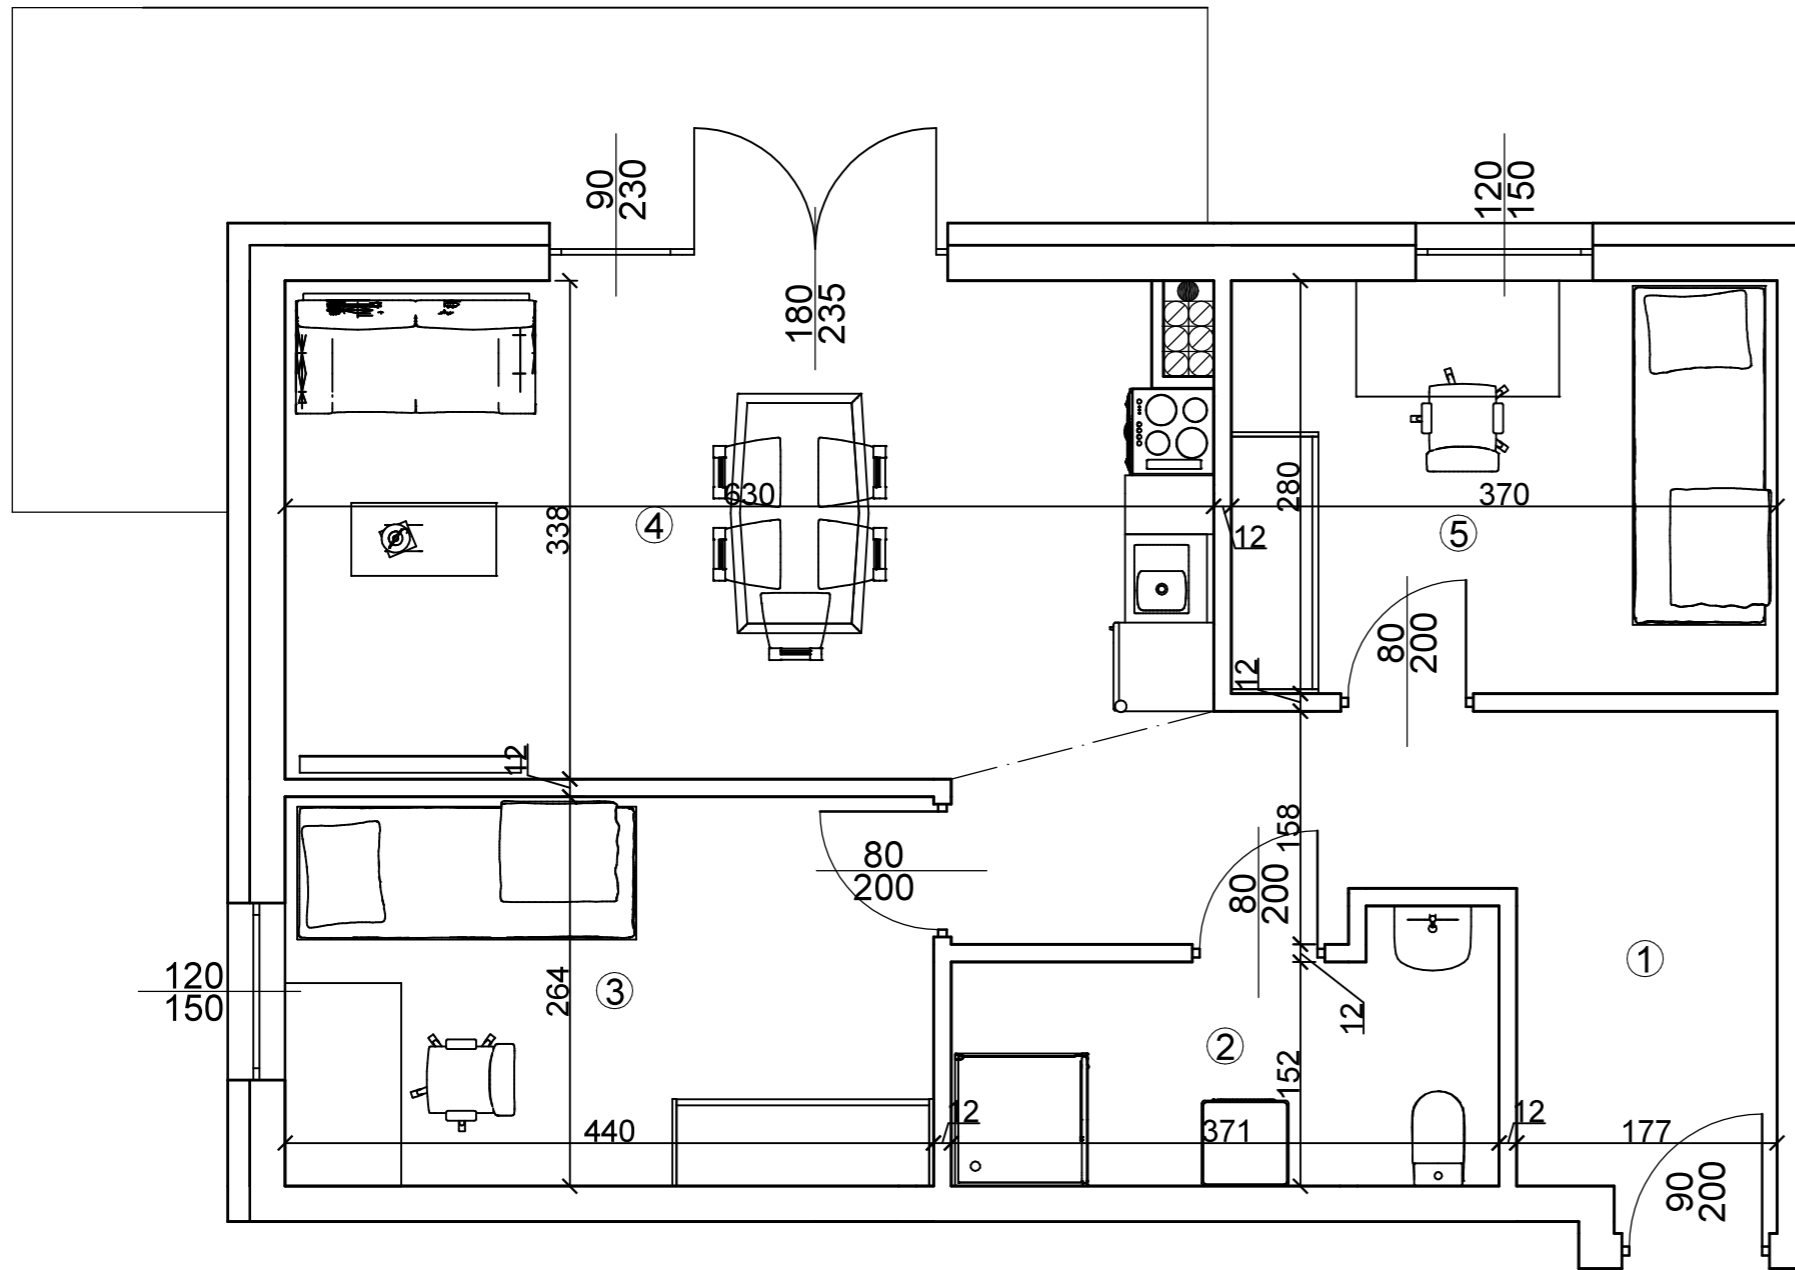



Osiedle Na Skraju Lasu 3
Budynek nr 4

Mieszkanie nr 18
Pow. : 59,03 m²
Kondygnacja II Piętra

Zestawienie pomieszczeń

Pomieszczenie:	Pow. [m ²]
1 Korytarz	11,09
2 Łazienka	5,86
3 Pokój	11,46
4 Salon z anek. kuch.	20,39
5 Pokój	10,23
SUMA:	59,03

POW. BALKONU: 15,19

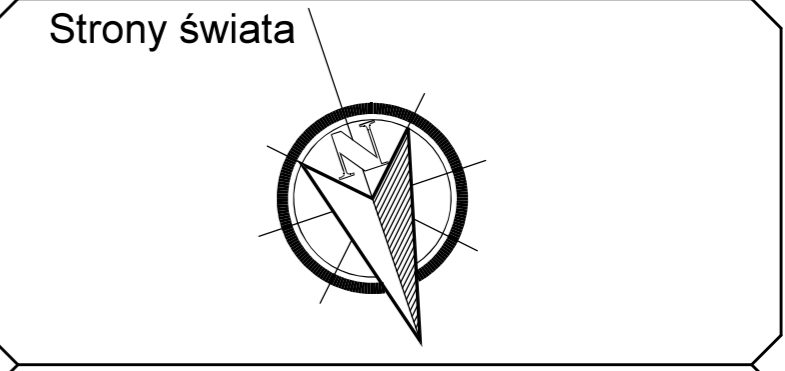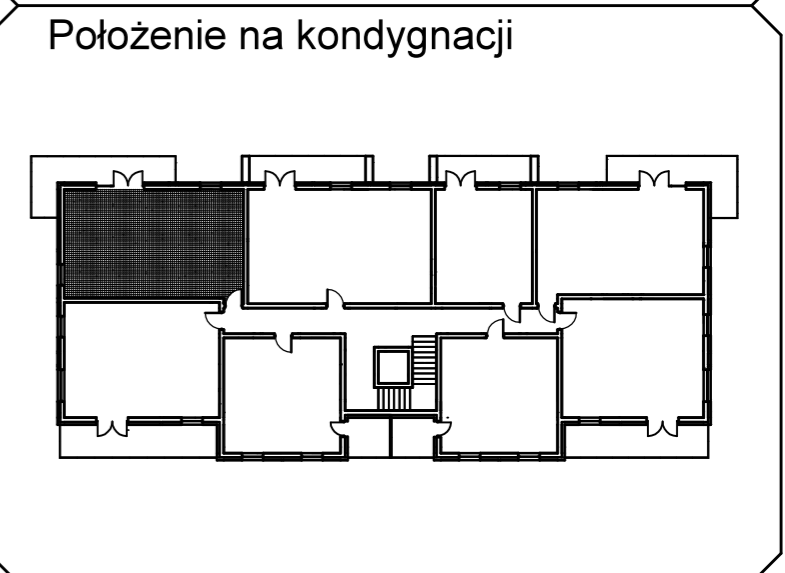

www.osiedlenaskrajulasu.pl

Biuro sprzedaży: 531-765-557