


ZAŁĄCZNIK NR 1A

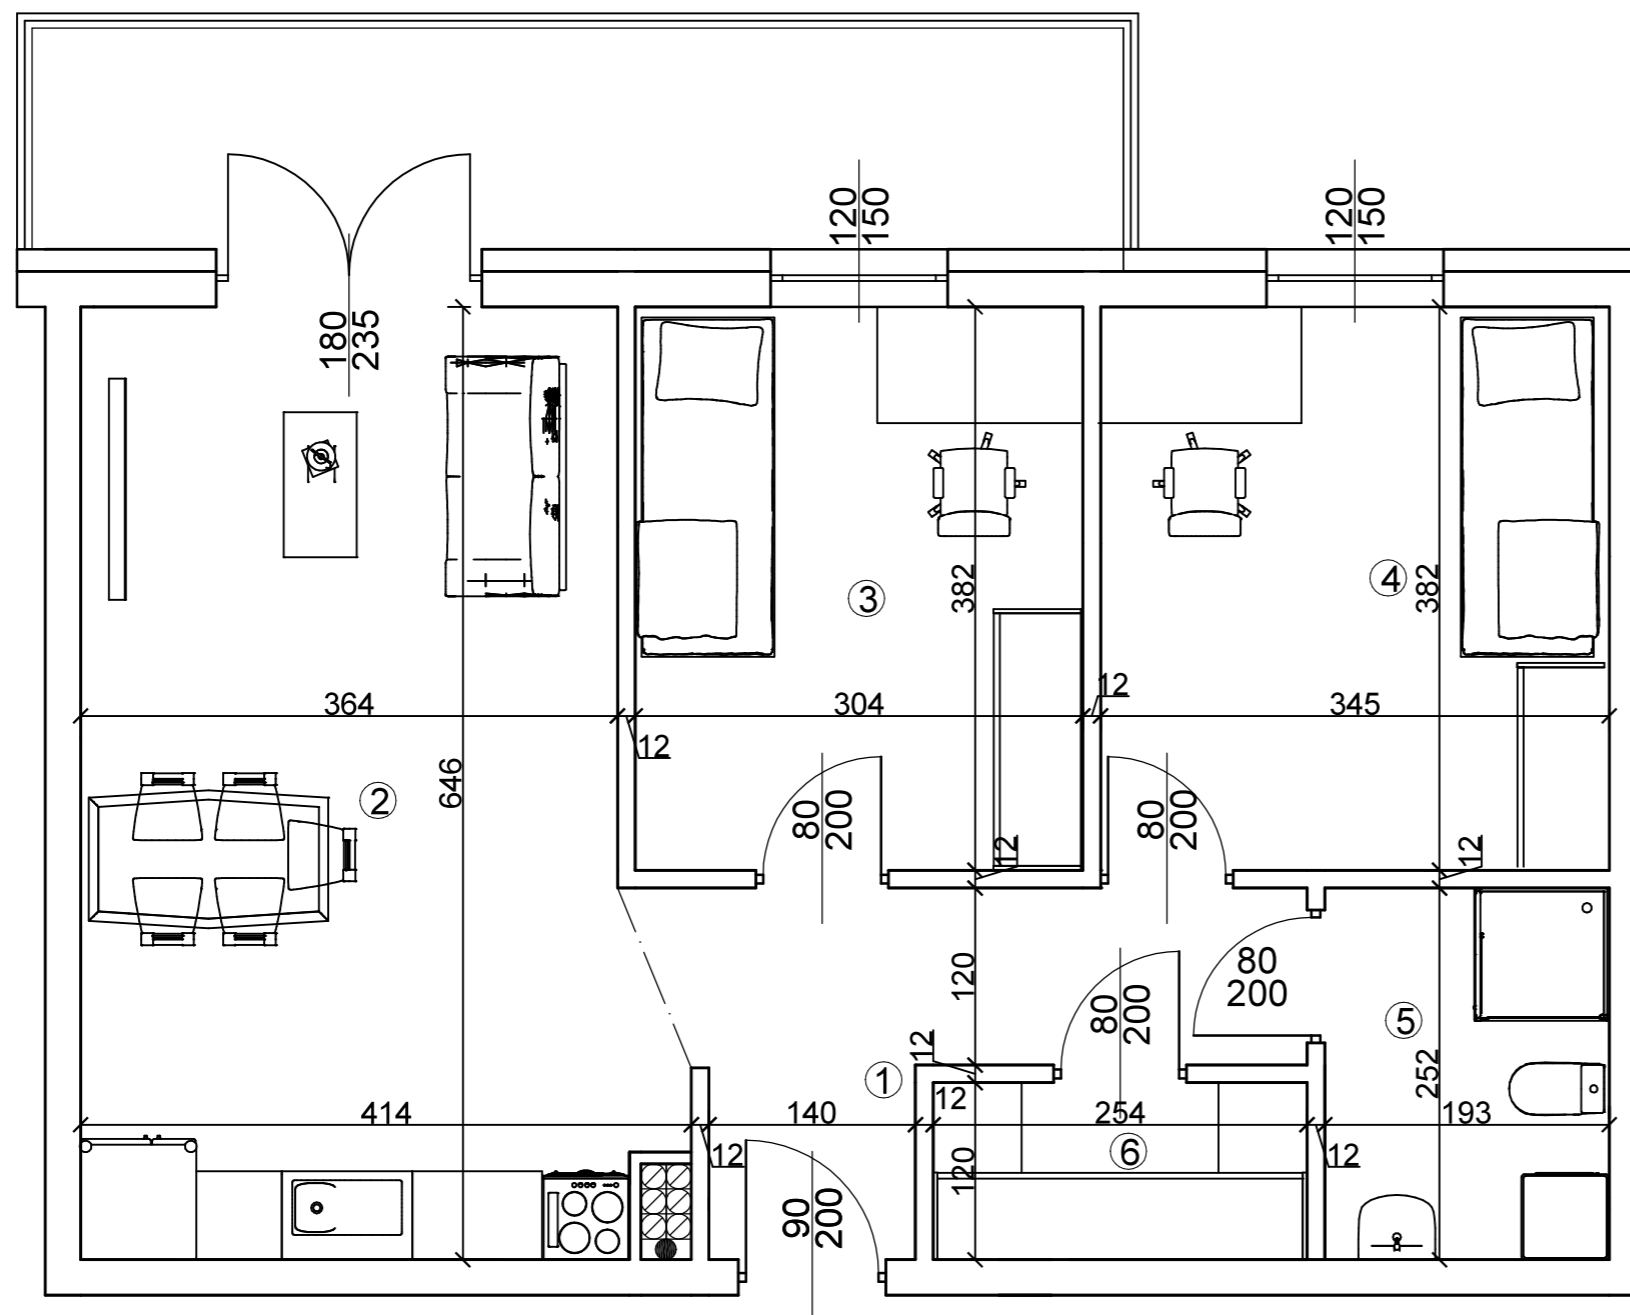

Osiedle Na Skraju Lasu 3
Budynek nr 4


Mieszkanie nr 19
Pow. : 63,24 m²
Kondygnacja II Piętra

Zestawienie pomieszczeń

Pomieszczenie:	Pow. [m ²]
1 Korytarz	7,05
2 Salon z anek. kuch.	23,96
3 Pokój	11,46
4 Pokój	13,03
5 Łazienka	4,77
6 Garderoba	2,97
SUMA:	63,24

POW. BALKONU: 11,03

Położenie na kondygnacji

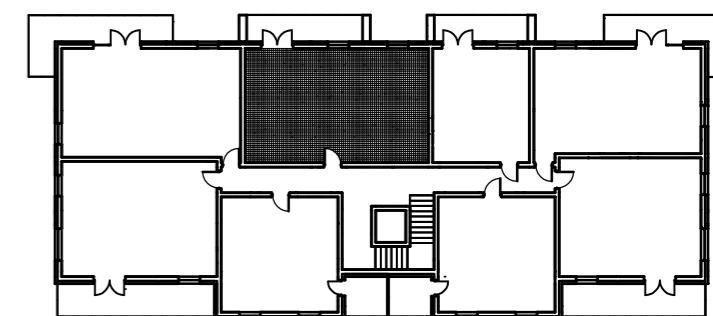

Strony świata



www.osiedlenaskrajulasu.pl

Biuro sprzedaży: 531-765-557