


# ZAŁĄCZNIK NR 1A

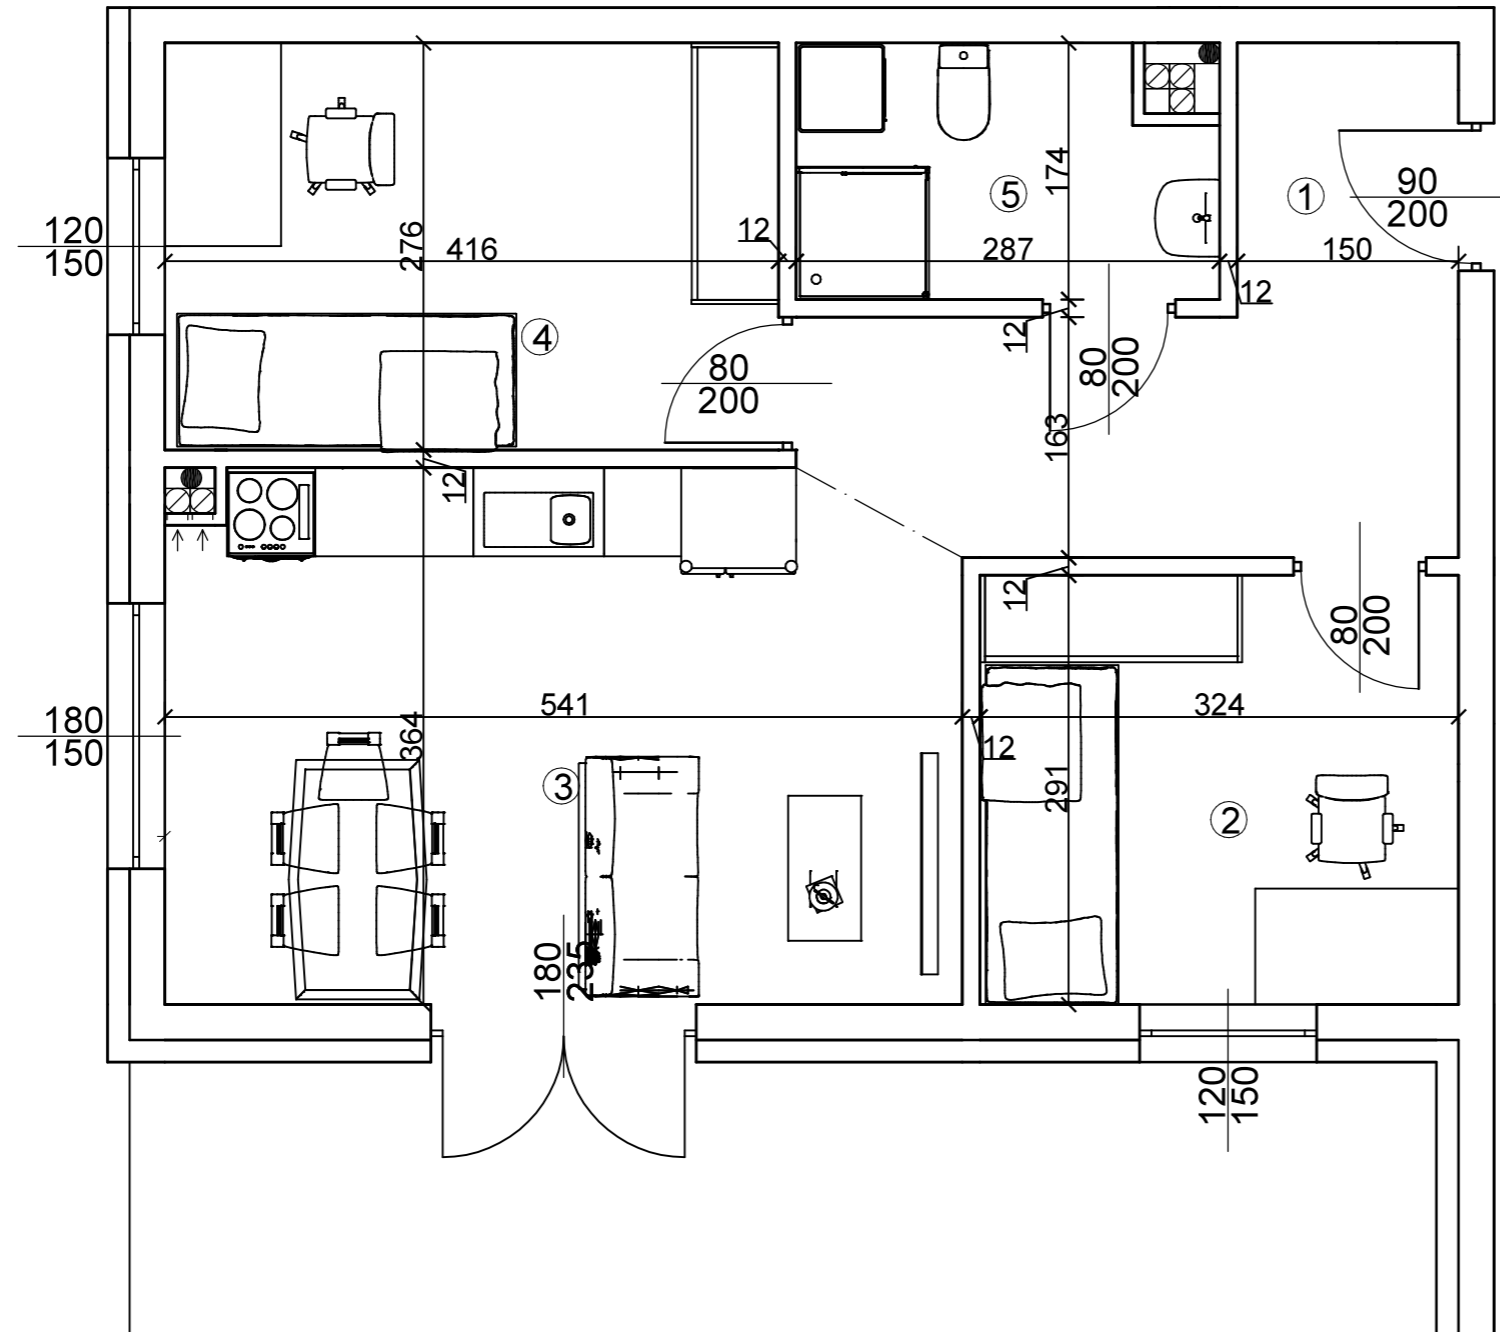

Osiedle Na Skraju Lasu 3  
Budynek nr 4


Mieszkanie nr 2  
Pow. : 53,86 m<sup>2</sup>  
Kondygnacja parteru

### Zestawienie pomieszczeń

Pomieszczenie:	Pow. [m <sup>2</sup> ]
1 Korytarz	9,62
2 Pokój	9,32
3 Salon z anek. kuch.	19,01
4 Pokój	11,34
5 Łazienka	4,57
<b>SUMA:</b>	<b>53,86</b>

POW. TARASU: 16,28

### Położenie na kondygnacji

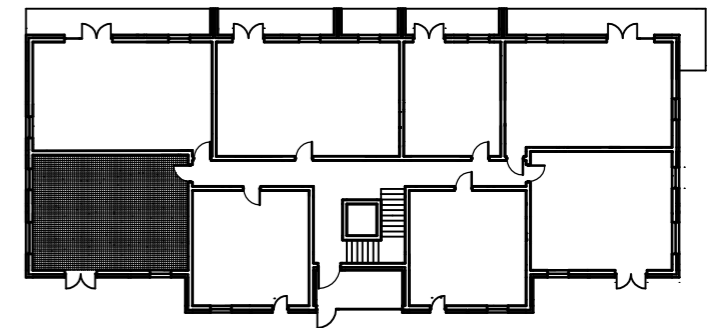

### Strony świata



[www.osiedlenaskrajulasu.pl](http://www.osiedlenaskrajulasu.pl)

Biuro sprzedaży: 531-765-557