


ZAŁĄCZNIK NR 1A

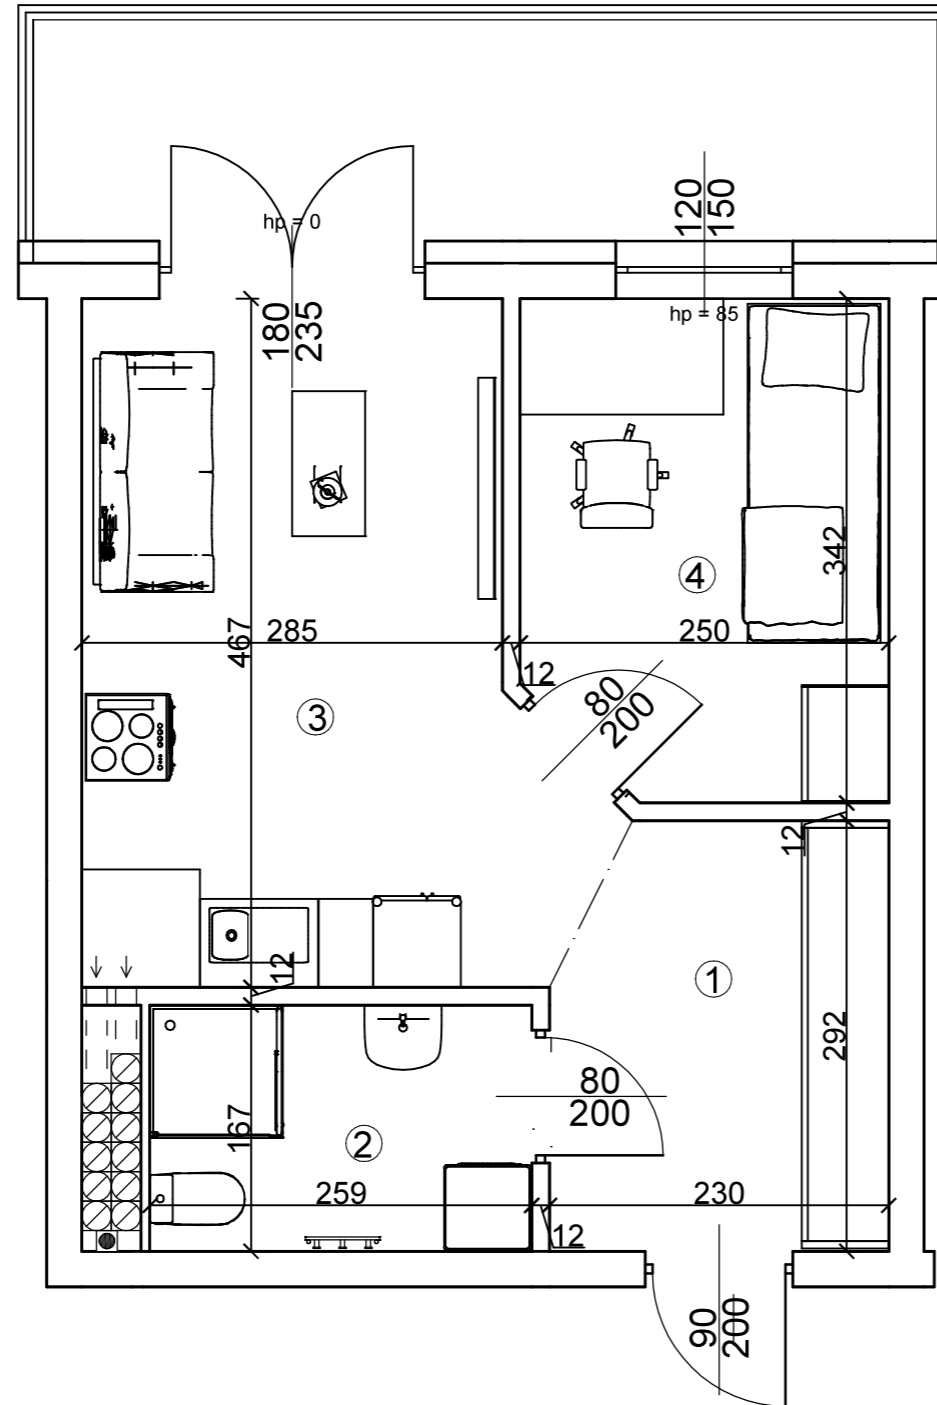

Osiedle Na Skraju Lasu 3
Budynek nr 4


Mieszkanie nr 20
Pow. : 32,89 m²
Kondygnacja II Piętra

Zestawienie pomieszczeń

Pomieszczenie:	Pow. [m ²]
1 Korytarz	6,31
2 Łazienka	4,24
3 Salon z anek. kuch.	14,23
4 Pokój	8,11
SUMA:	32,89

POW. BALKONU: 9,13

Położenie na kondygnacji

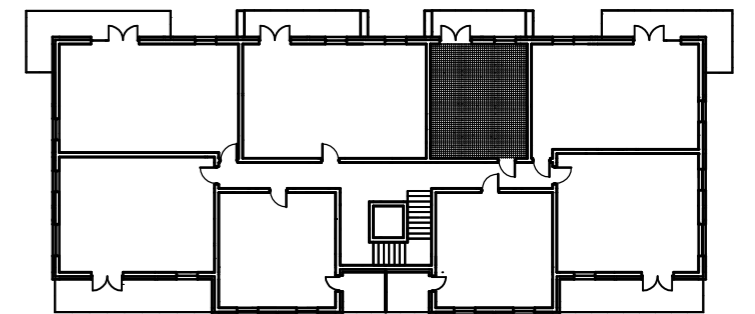

Strony świata



www.osiedlenaskrajulasu.pl

Biuro sprzedaży: 531-765-557