


ZAŁĄCZNIK NR 1A

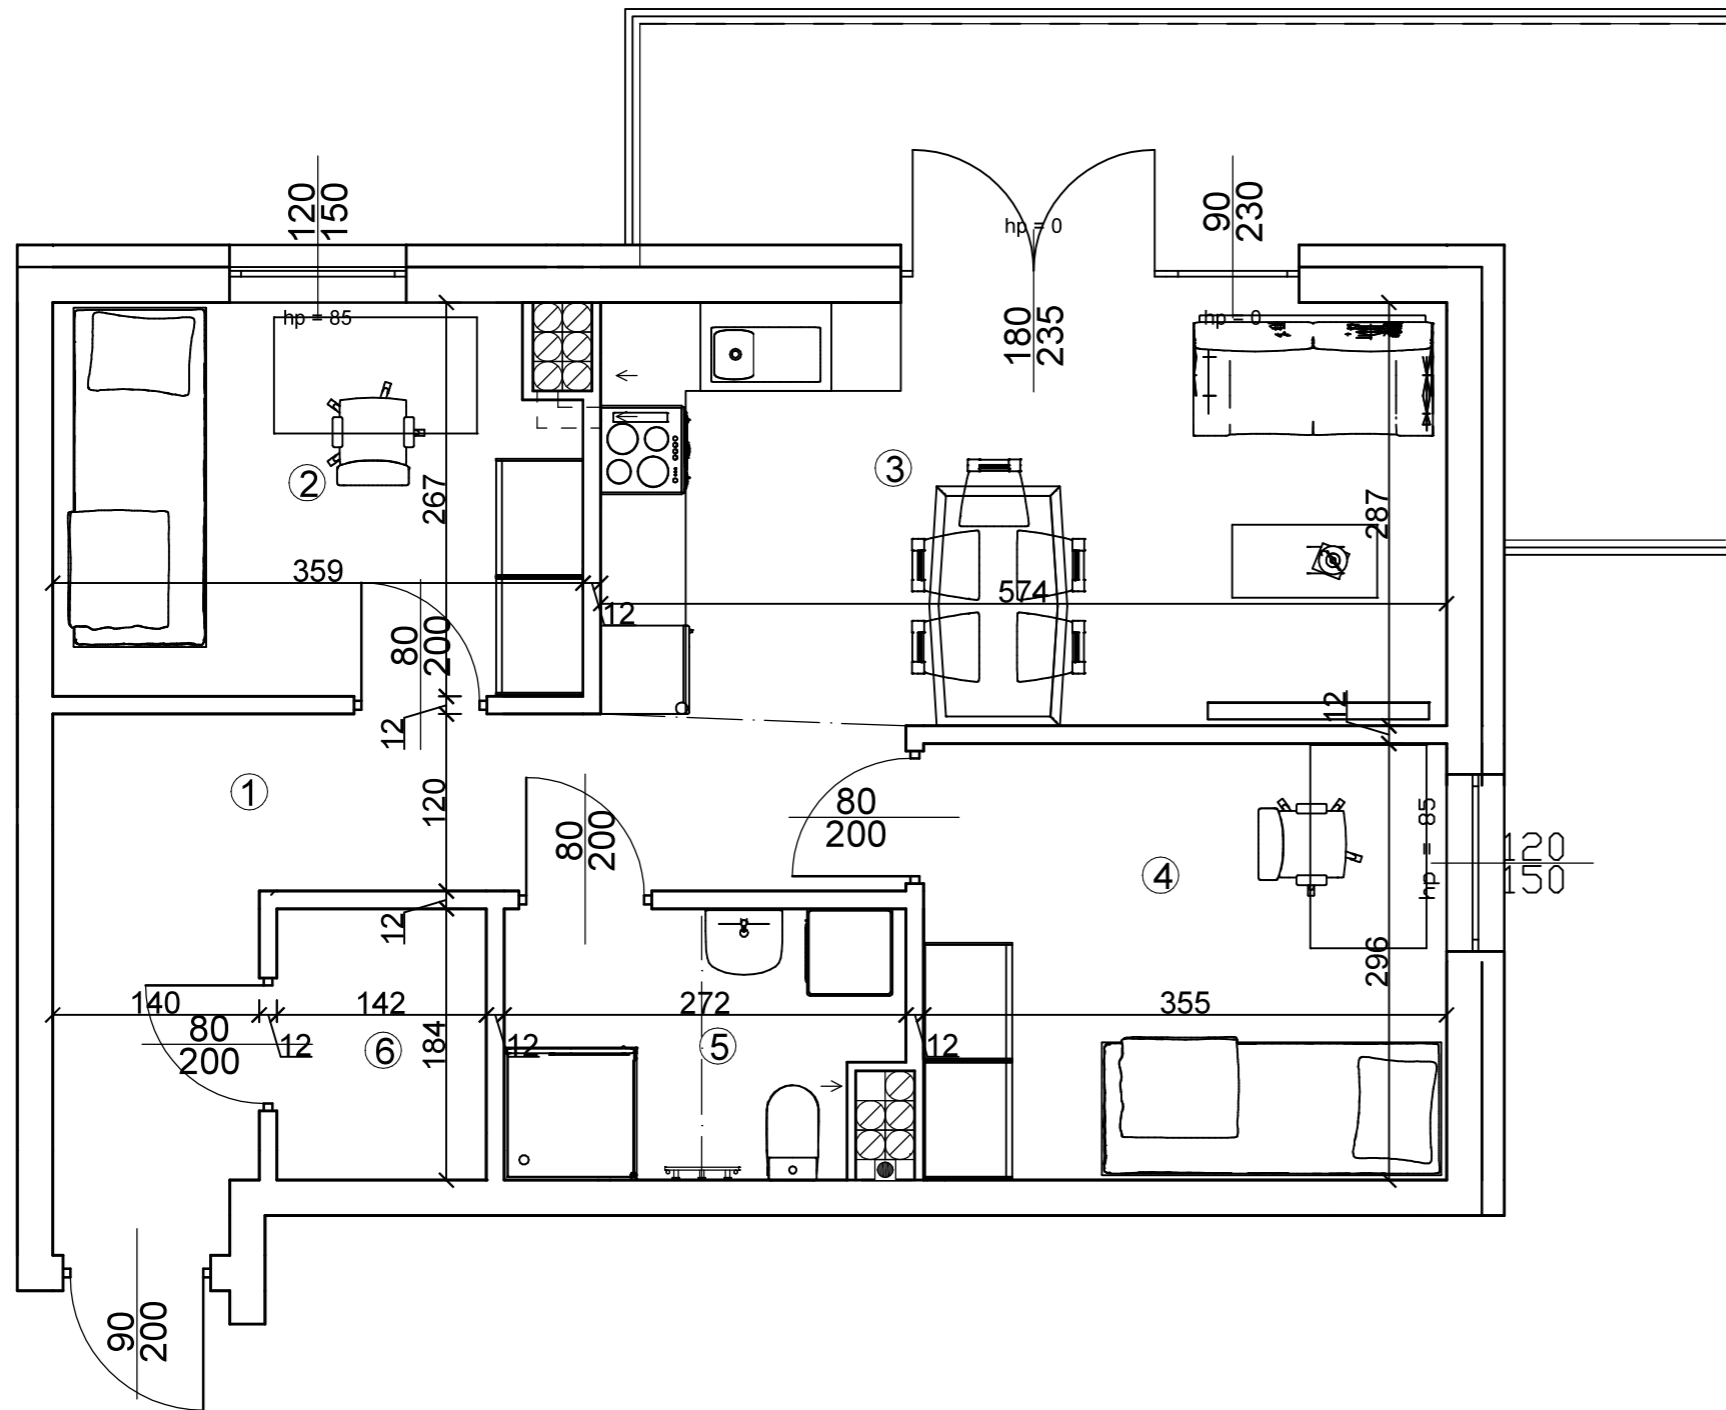


Osiedle Na Skraju Lasu 3
Budynek nr 4

Mieszkanie nr 21
Pow. : 53,00 m²
Kondygnacja II Piętra

Zestawienie pomieszczeń

Pomieszczenie:	Pow. [m ²]
1 Korytarz	10,05
2 Pokój	9,20
3 Salon z anek. kuch.	16,23
4 Pokój	10,37
5 Łazienka	4,60
6 Garderoba	2,55
SUMA:	53,00
POW. BALKONU:	13,96

Położenie na kondygnacji

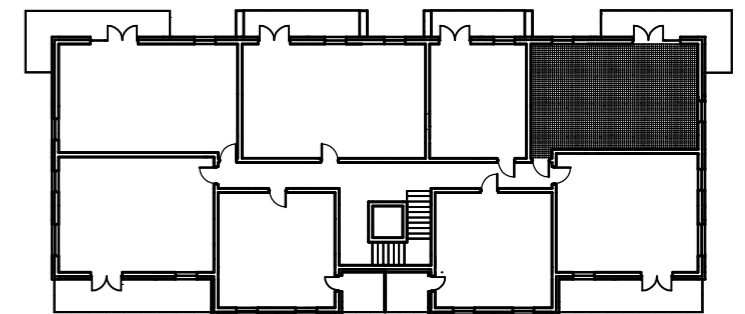

Strony świata



www.osiedlenaskrajulasu.pl

Biuro sprzedaży: 531-765-557