


ZAŁĄCZNIK NR 1A

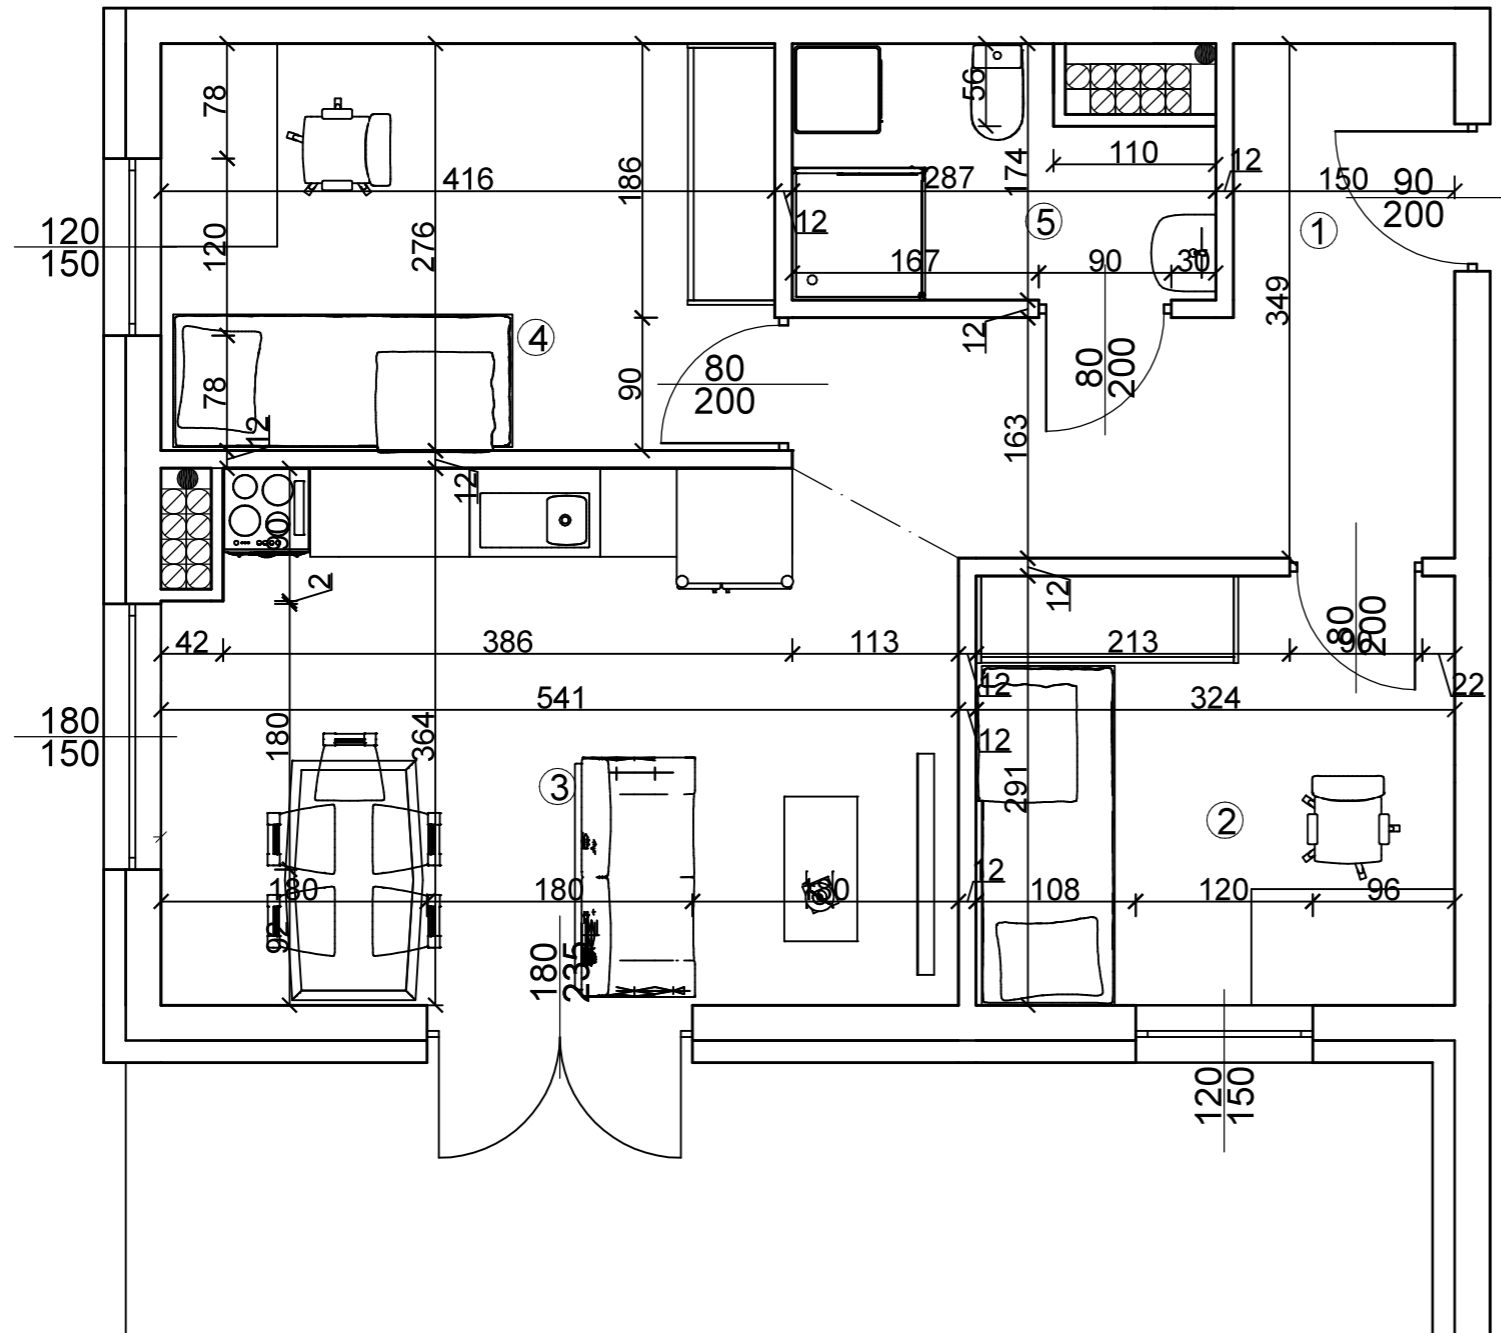

Osiedle Na Skraju Lasu 3  
Budynek nr 4


Mieszkanie nr 25  
Pow. : 53,36 m<sup>2</sup>  
Kondygnacja Poddasza

Zestawienie pomieszczeń

Pomieszczenie:	Pow. [m <sup>2</sup> ]
1 Korytarz	9,62
2 Pokój	9,32
3 Salon z anek. kuch.	18,79
4 Pokój	11,34
5 Łazienka	4,29
SUMA:	53,36

POW. BALKONU: 16,28

Położenie na kondygnacji

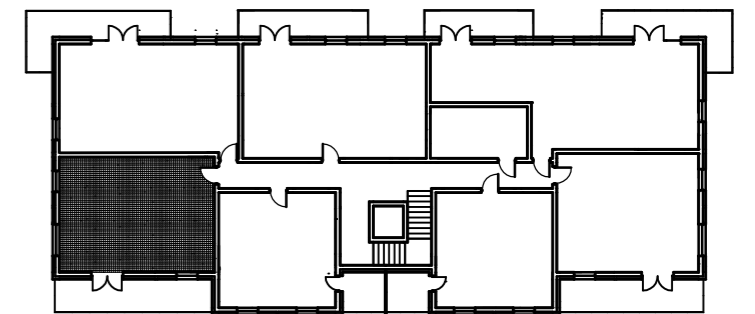

Strony świata



[www.osiedlenaskrajulasu.pl](http://www.osiedlenaskrajulasu.pl)

Biuro sprzedaży: 531-765-557