


ZAŁĄCZNIK NR 1A

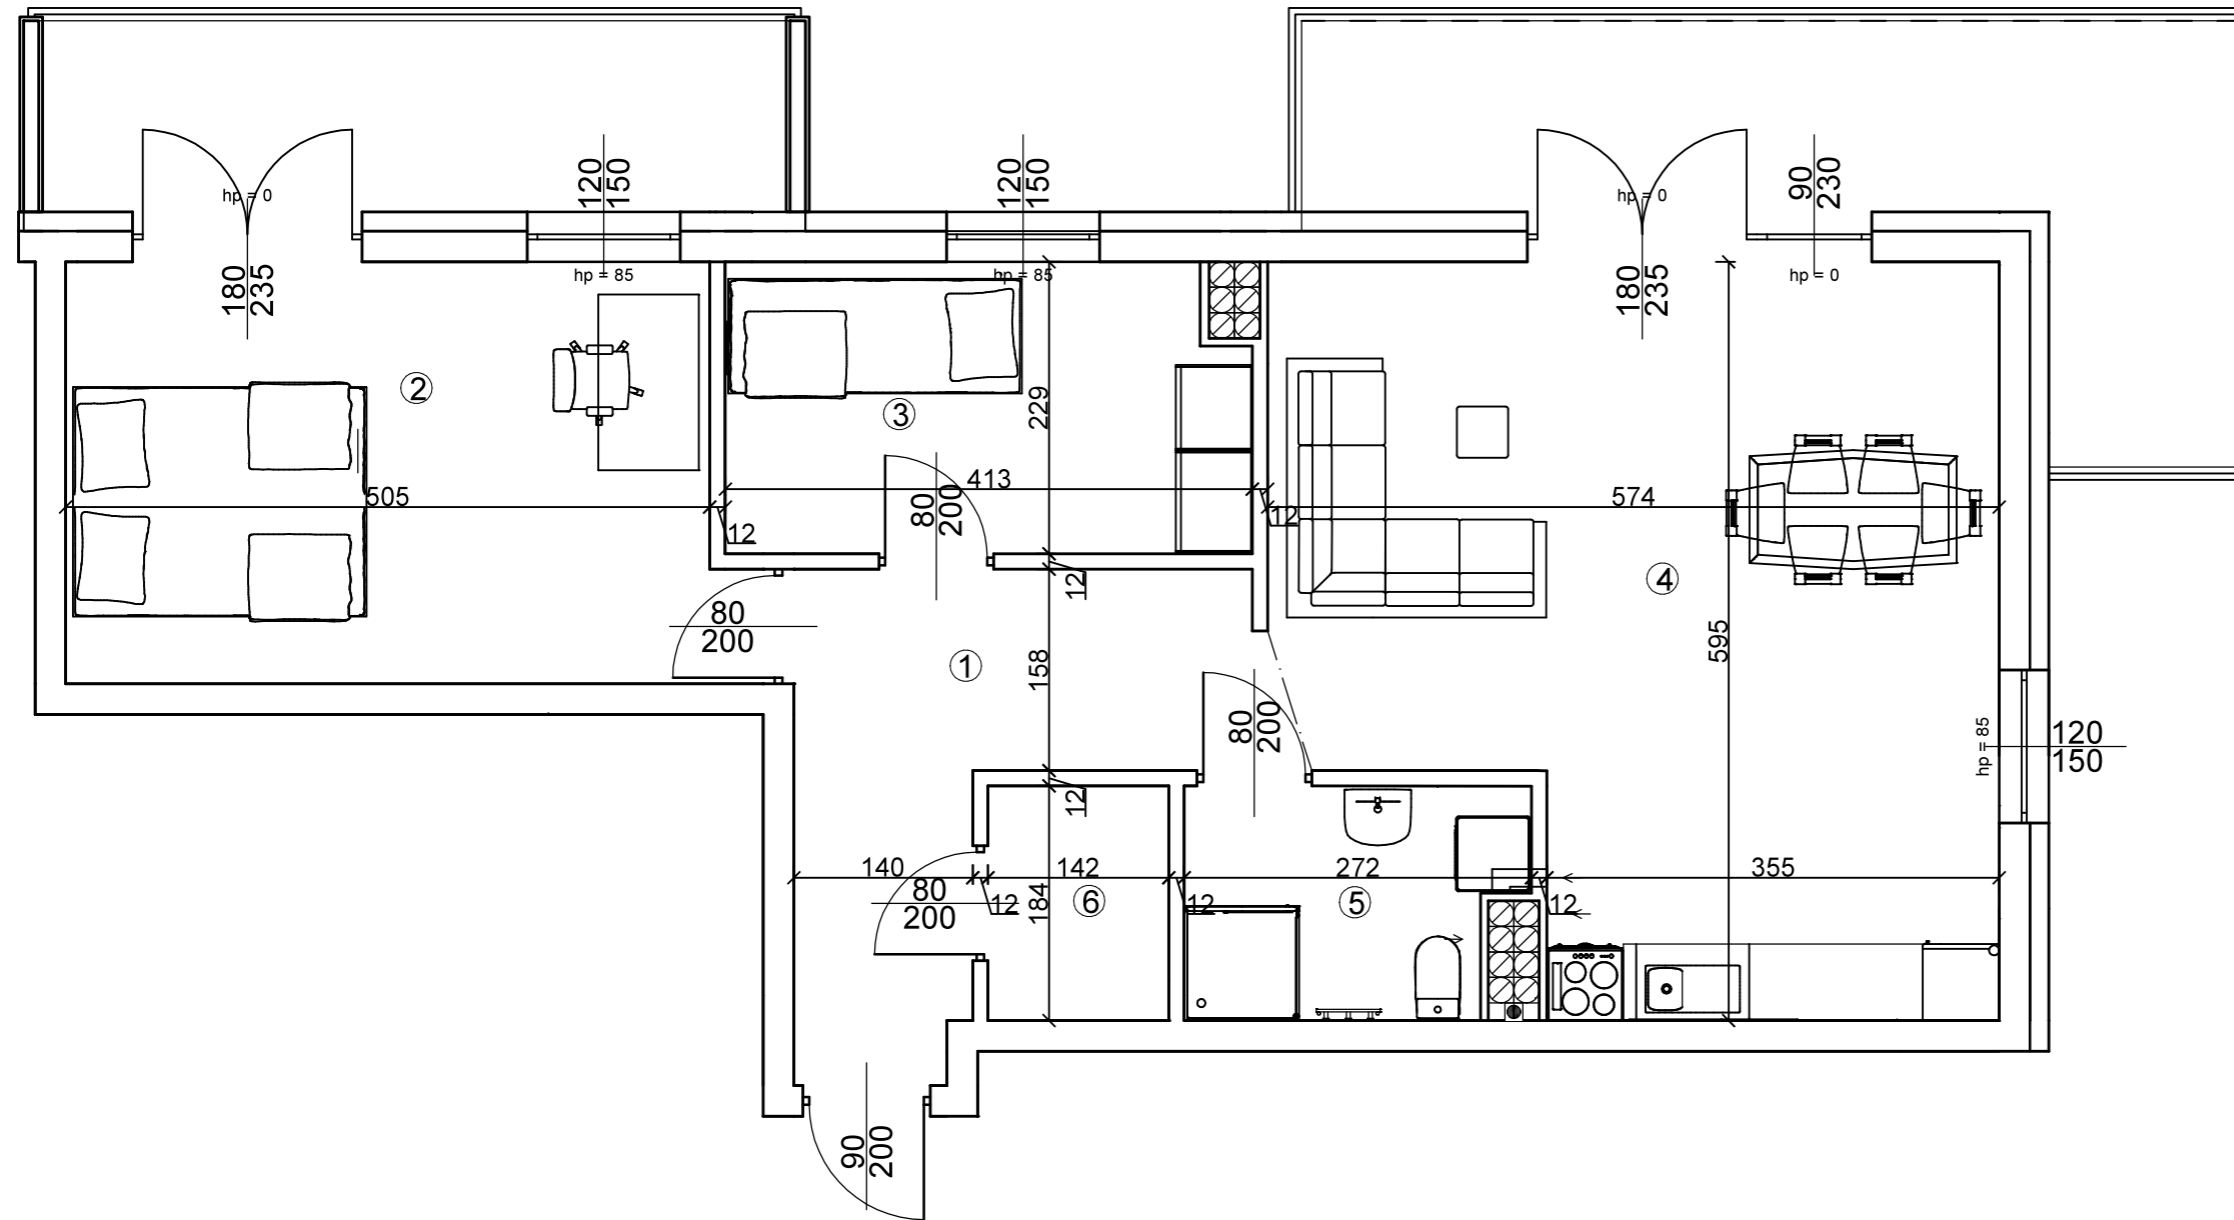


Osiedle Na Skraju Lasu 3  
Budynek nr 4

Mieszkanie nr 28  
Pow. : 71,79 m<sup>2</sup>  
Kondygnacja Poddasza

Zestawienie pomieszczeń

Pomieszczenie:	Pow. [m <sup>2</sup> ]
1 Korytarz	9,22
2 Pokój	17,02
3 Pokój	9,07
4 Salon z anek. kuch.	29,42
5 Łazienka	4,52
6 Garderoba	2,54
SUMA:	71,79
POW. BALKONU:	8,66
POW. BALKONU:	13,96

Położenie na kondygnacji

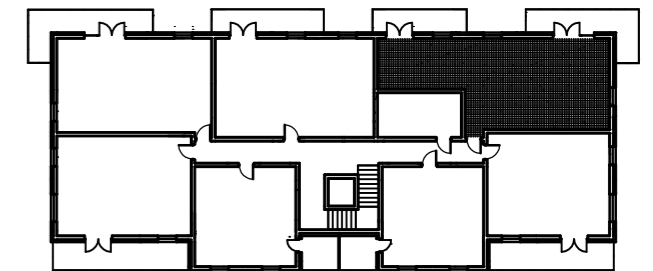

Strony świata



[www.osiedlenaskrajulasu.pl](http://www.osiedlenaskrajulasu.pl)

Biuro sprzedaży: 531-765-557