


ZAŁĄCZNIK NR 1A

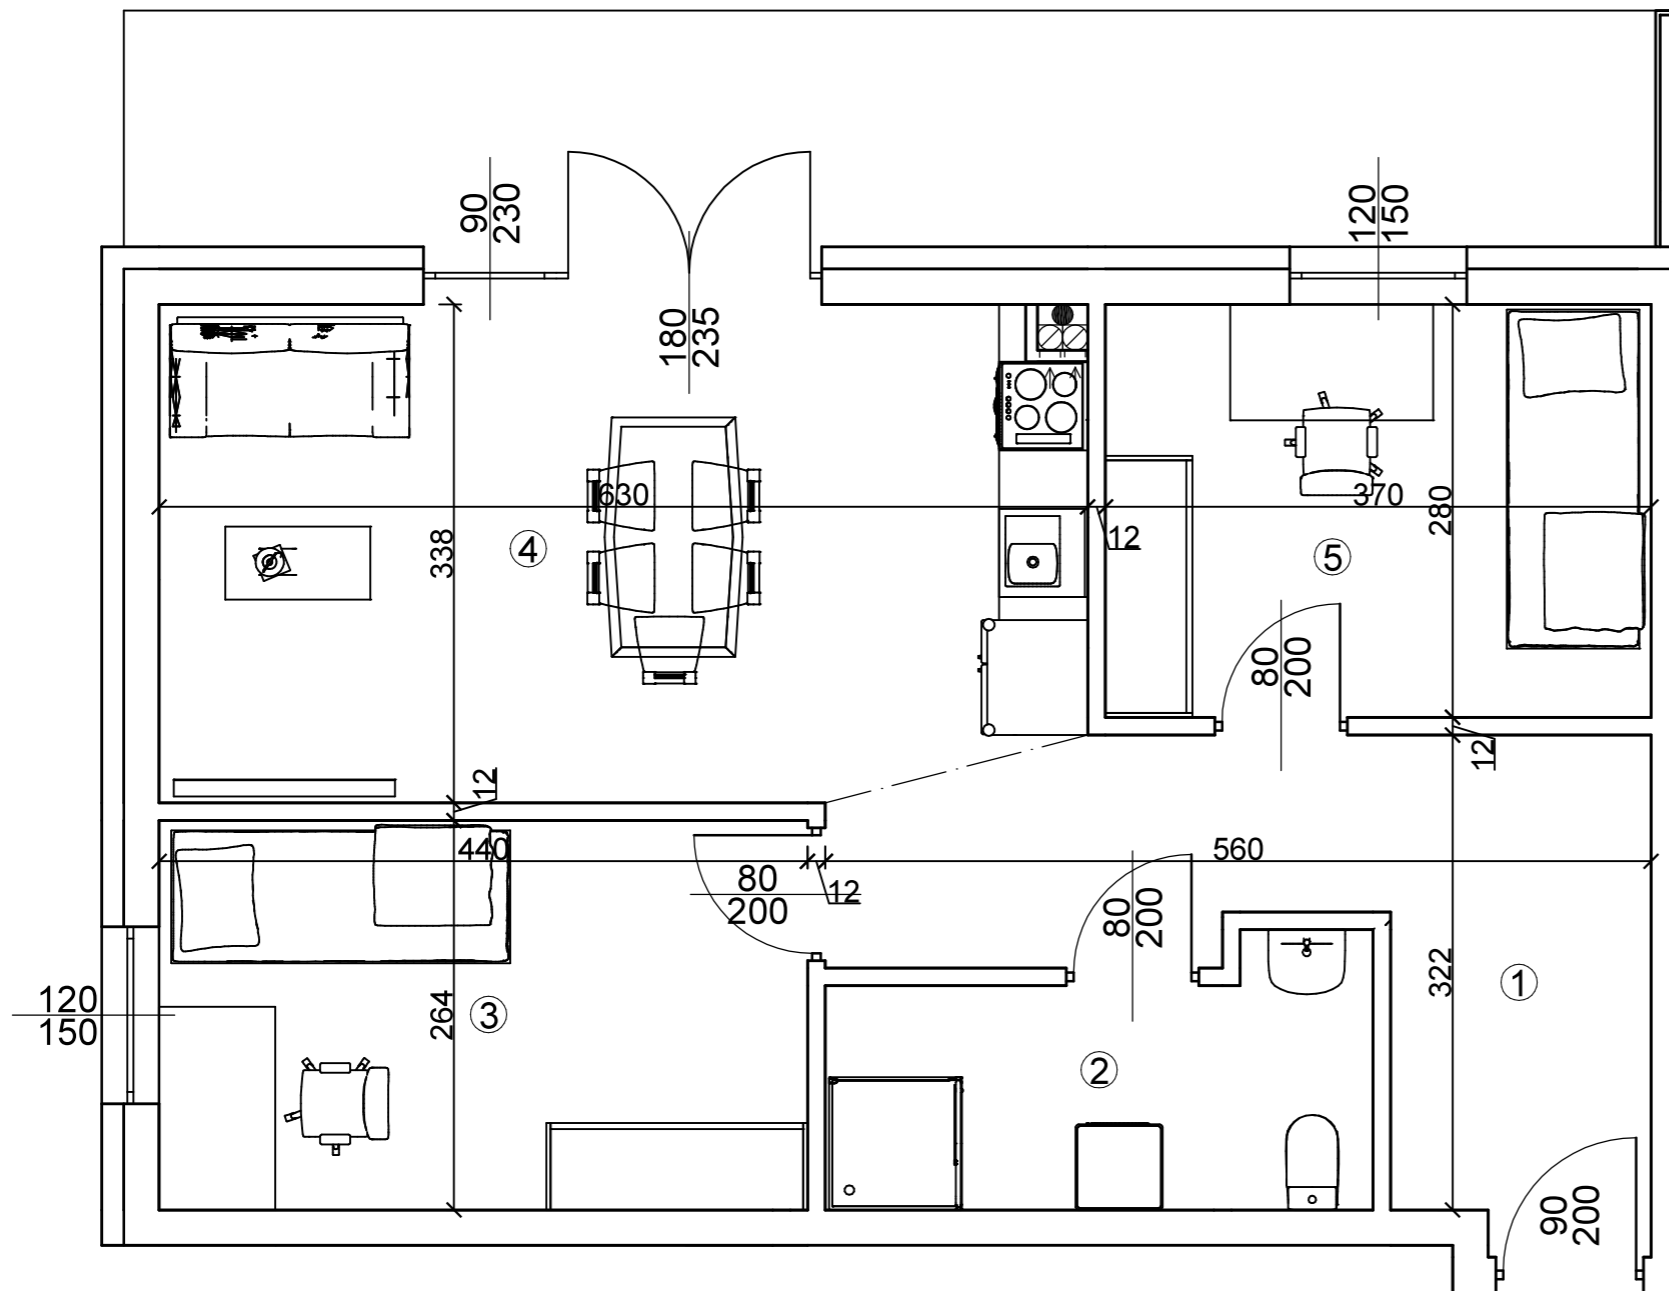

Osiedle Na Skraju Lasu 3
Budynek nr 4


Mieszkanie nr 3
Pow. : 59,20 m²
Kondygnacja parteru

Zestawienie pomieszczeń


Pomieszczenie:	Pow. [m ²]
1 Korytarz	11,09
2 Łazienka	5,88
3 Pokój	11,47
4 Salon z anek. kuch.	20,53
5 Pokój	10,23
SUMA:	59,20

POW. TARASU: 16,51

Położenie na kondygnacji

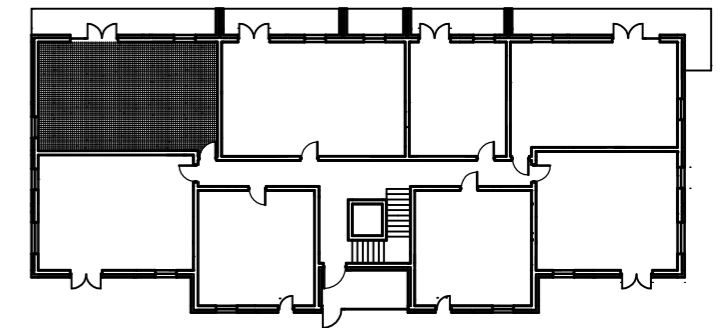

Strony świata

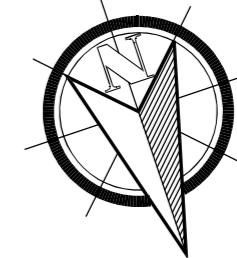

www.osiedlenaskrajulasu.pl

Biuro sprzedaży: 531-765-557