


ZAŁĄCZNIK NR 1A

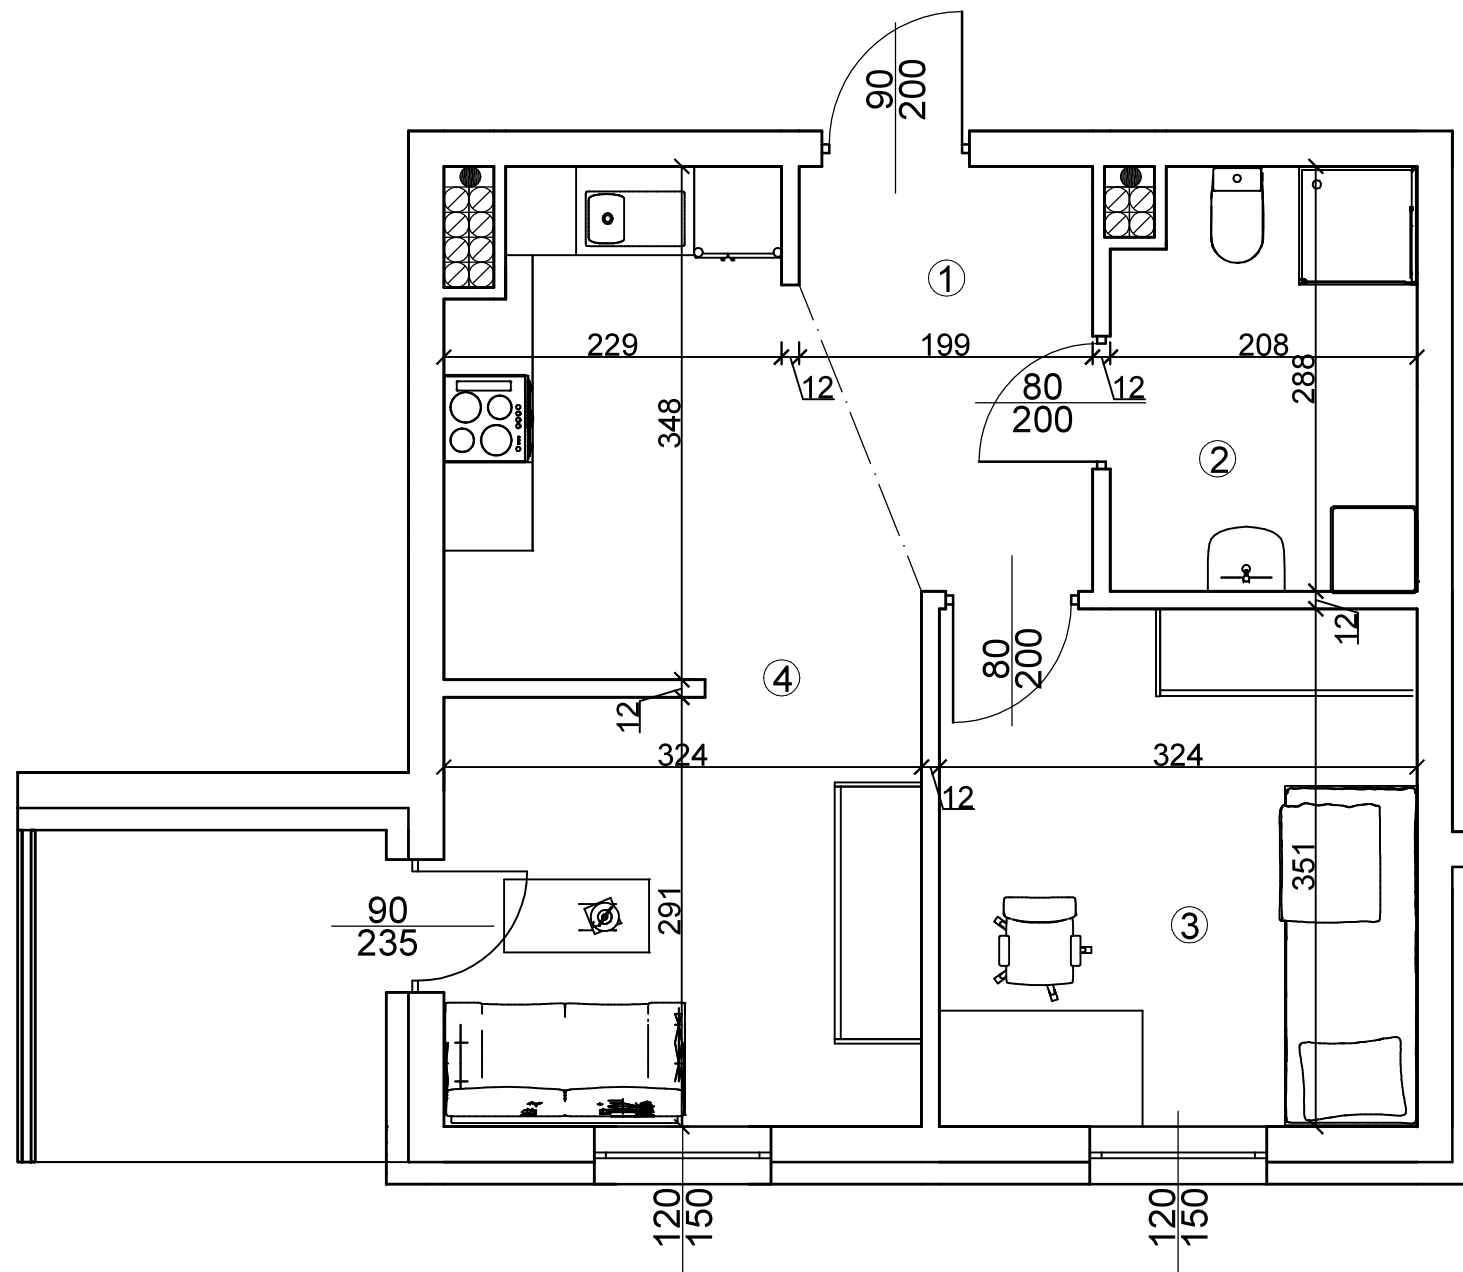

Osiedle Na Skraju Lasu 3  
Budynek nr 4


Mieszkanie nr 30  
Pow. : 40,34 m<sup>2</sup>  
Kondygnacja Poddasza

Zestawienie pomieszczeń


Pomieszczenie:	Pow. [m <sup>2</sup> ]
1 Korytarz	4,80
2 Łazienka	5,66
3 Pokój	11,24
4 Salon z anek. kuch.	18,64
SUMA:	40,34

POW. BALKONU: 5,29

Położenie na kondygnacji

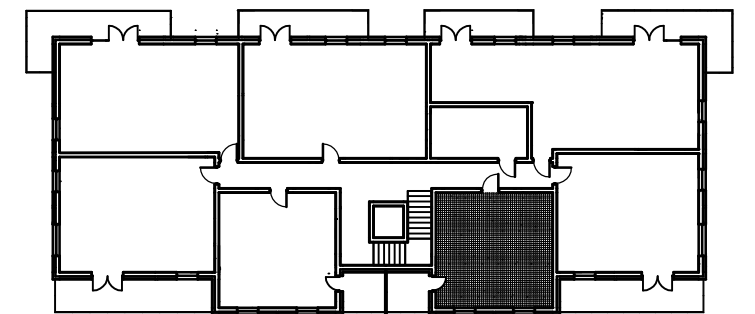

Strony świata

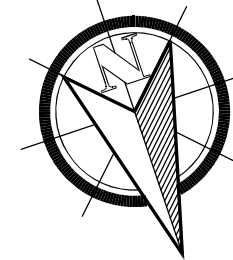

[www.osiedlenaskrajulasu.pl](http://www.osiedlenaskrajulasu.pl)

Biuro sprzedaży: 531-765-557