


ZAŁĄCZNIK NR 1A

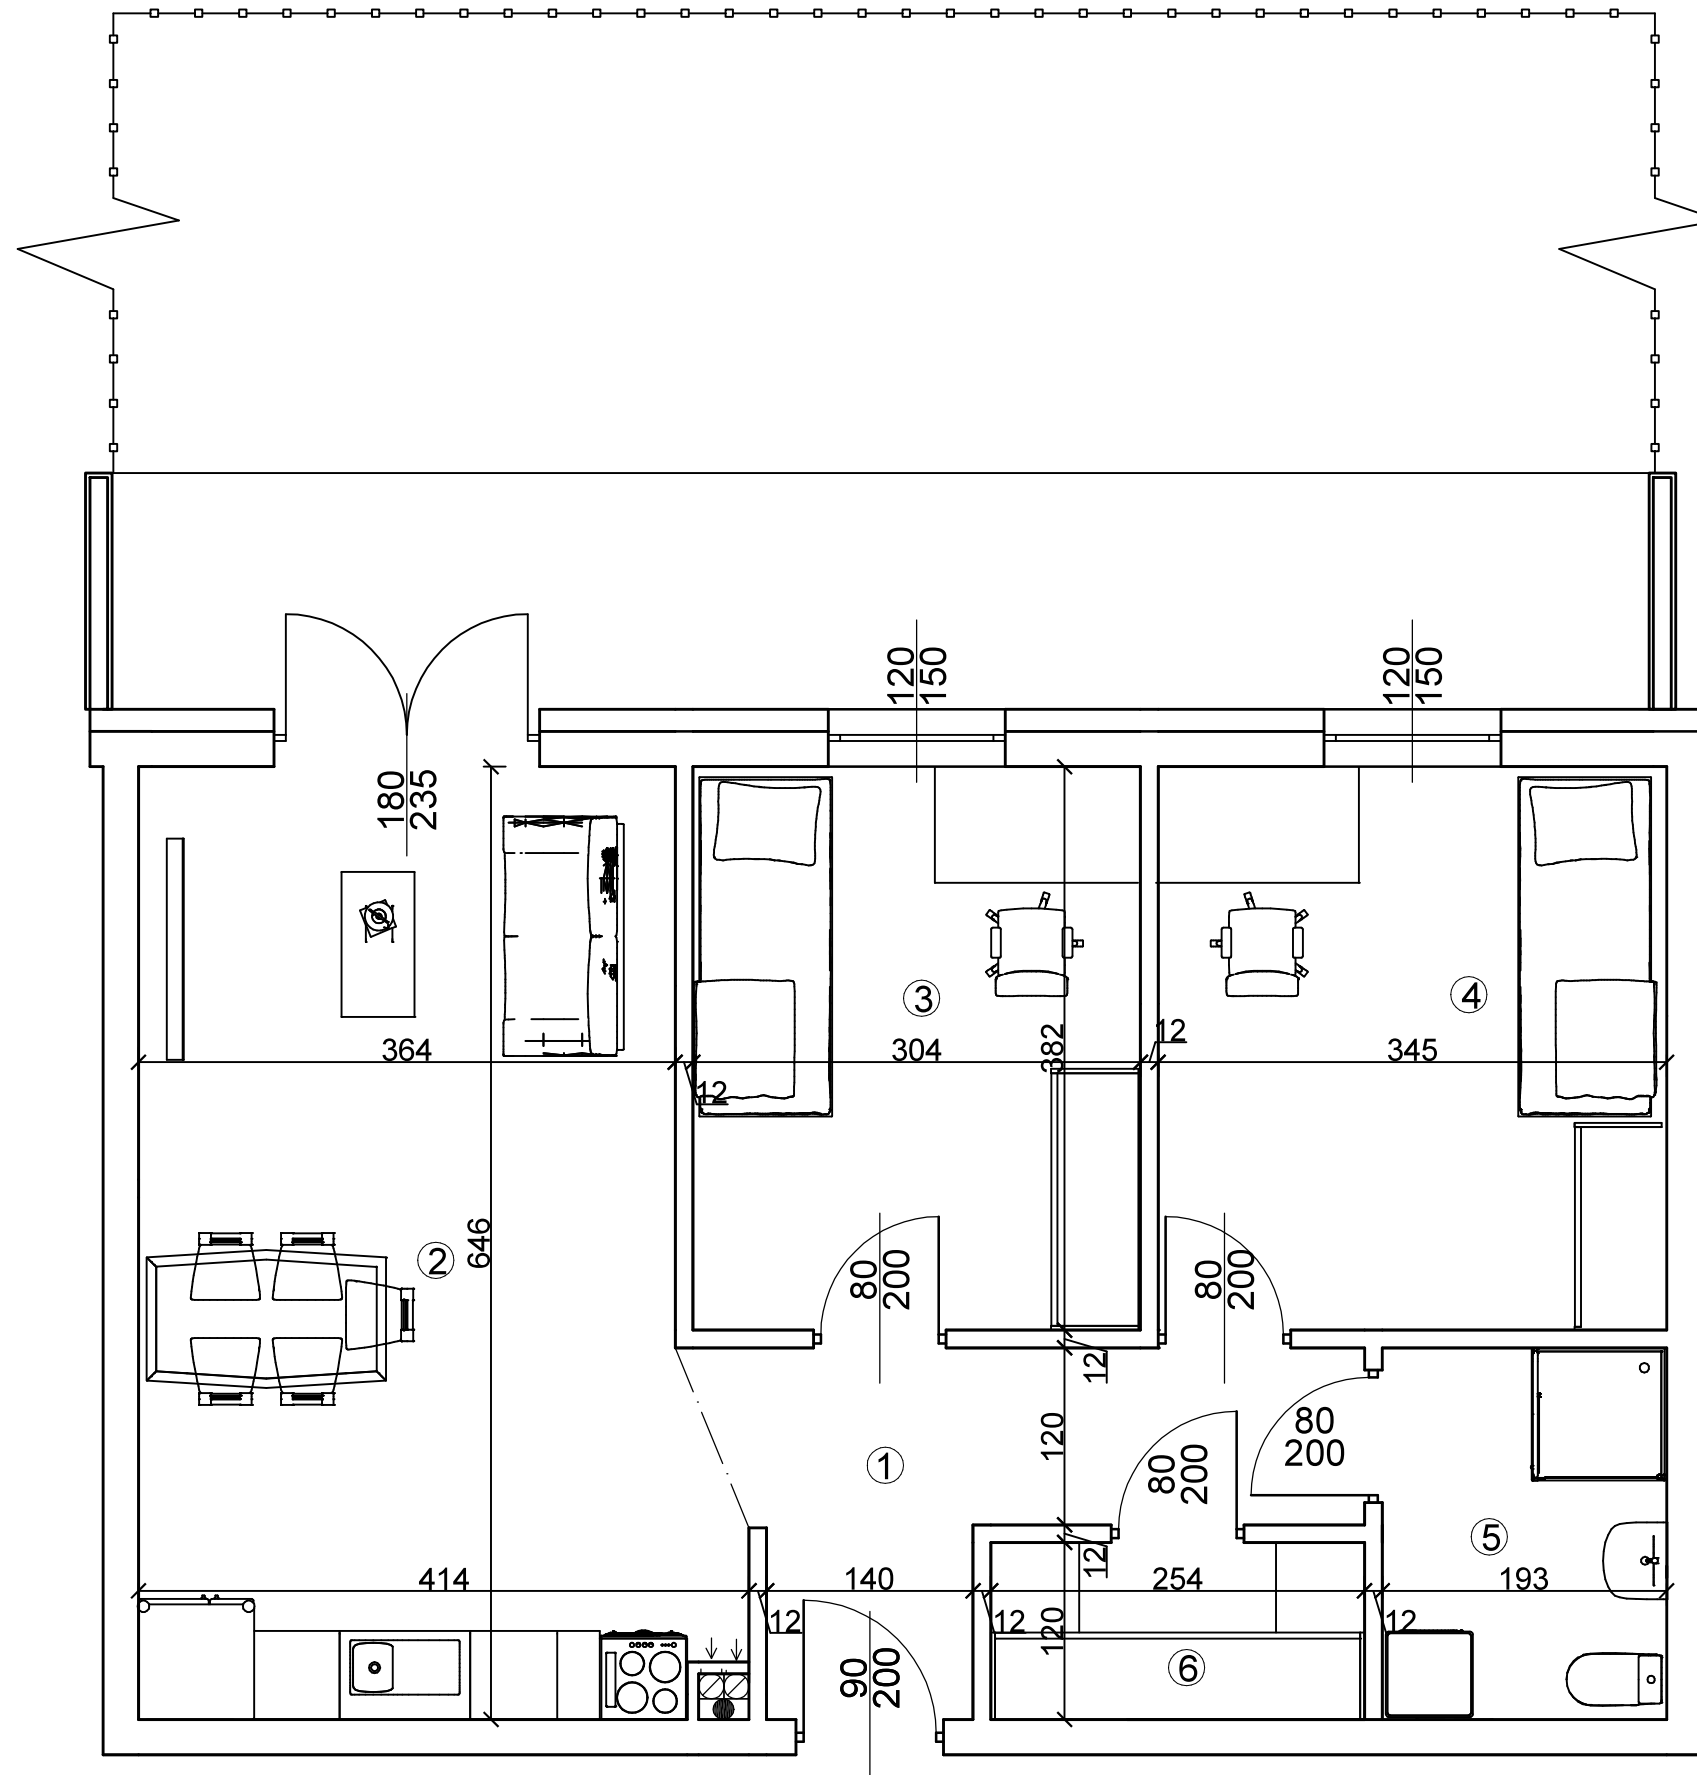


Osiedle Na Skraju Lasu 3  
Budynek nr 4

Mieszkanie nr 4  
Pow. : 63,38 m<sup>2</sup>  
Kondygnacja parteru


Zestawienie pomieszczeń

	Pomieszczenie:	Pow. [m <sup>2</sup> ]
1	Korytarz	7,05
2	Salon z anek. kuch.	24,10
3	Pokój	11,46
4	Pokój	13,03
5	Łazienka	4,77
6	Garderoba	2,97
SUMA:		63,38
POW. TARASU:		16,56
POW. OGRODU:		83,81

Położenie na kondygnacji

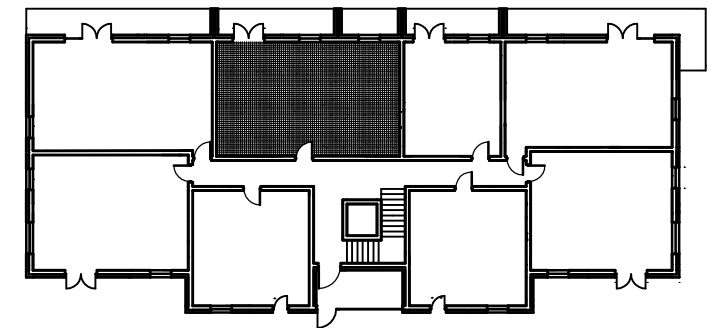

Strony świata

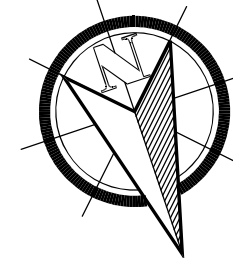

[www.osiedlenaskrajulasu.pl](http://www.osiedlenaskrajulasu.pl)

Biuro sprzedaży: 531-765-557