


ZAŁĄCZNIK NR 1A

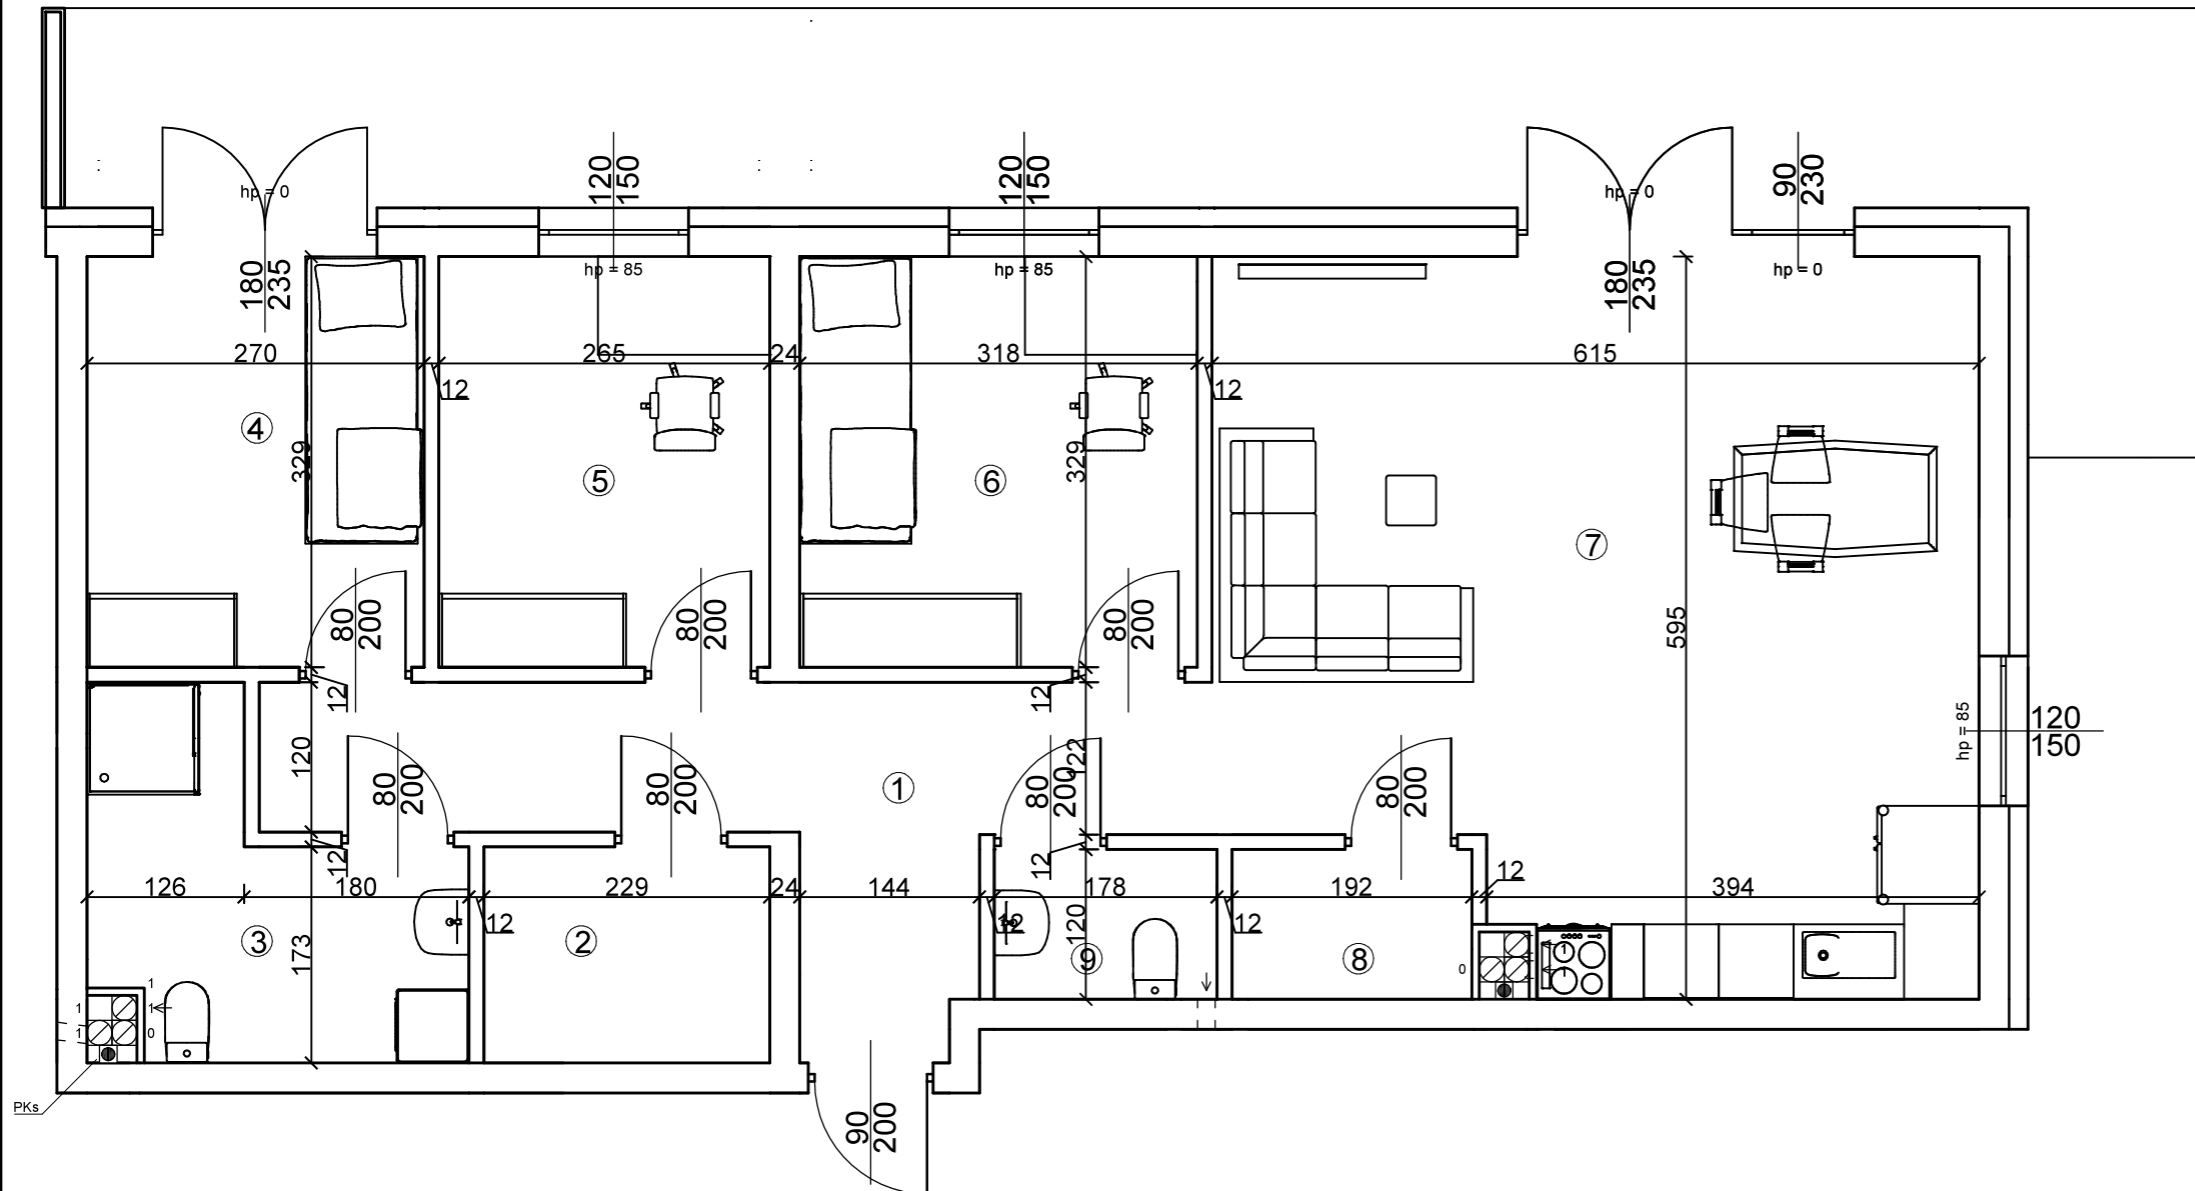


Osiedle Na Skraju Lasu 3
Budynek nr 4

Mieszkanie nr 5
Pow. : 87,20 m²
Kondygnacja parteru


Zestawienie pomieszczeń

Pomieszczenie:	Pow. [m ²]
1 Korytarz	11,54
2 Garderoba	3,88
3 Łazienka	6,56
4 Pokój	8,76
5 Pokój	8,60
6 Pokój	10,35
7 Salon z anek. kuch.	33,19
8 Spizarnia	2,24
9 Łazienka	2,08
SUMA:	87,20
POW. TARASU:	30,40
POW. OGRODU:	302,43

Położenie na kondygnacji

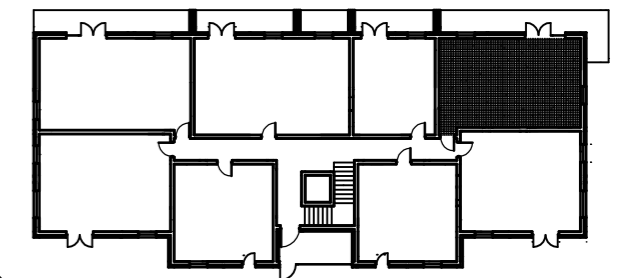

Strony świata

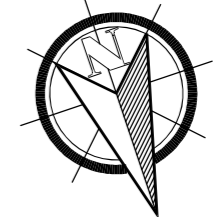

www.osiedlenaskrajulasu.pl

Biuro sprzedaży: 531-765-557