


ZAŁĄCZNIK NR 1A

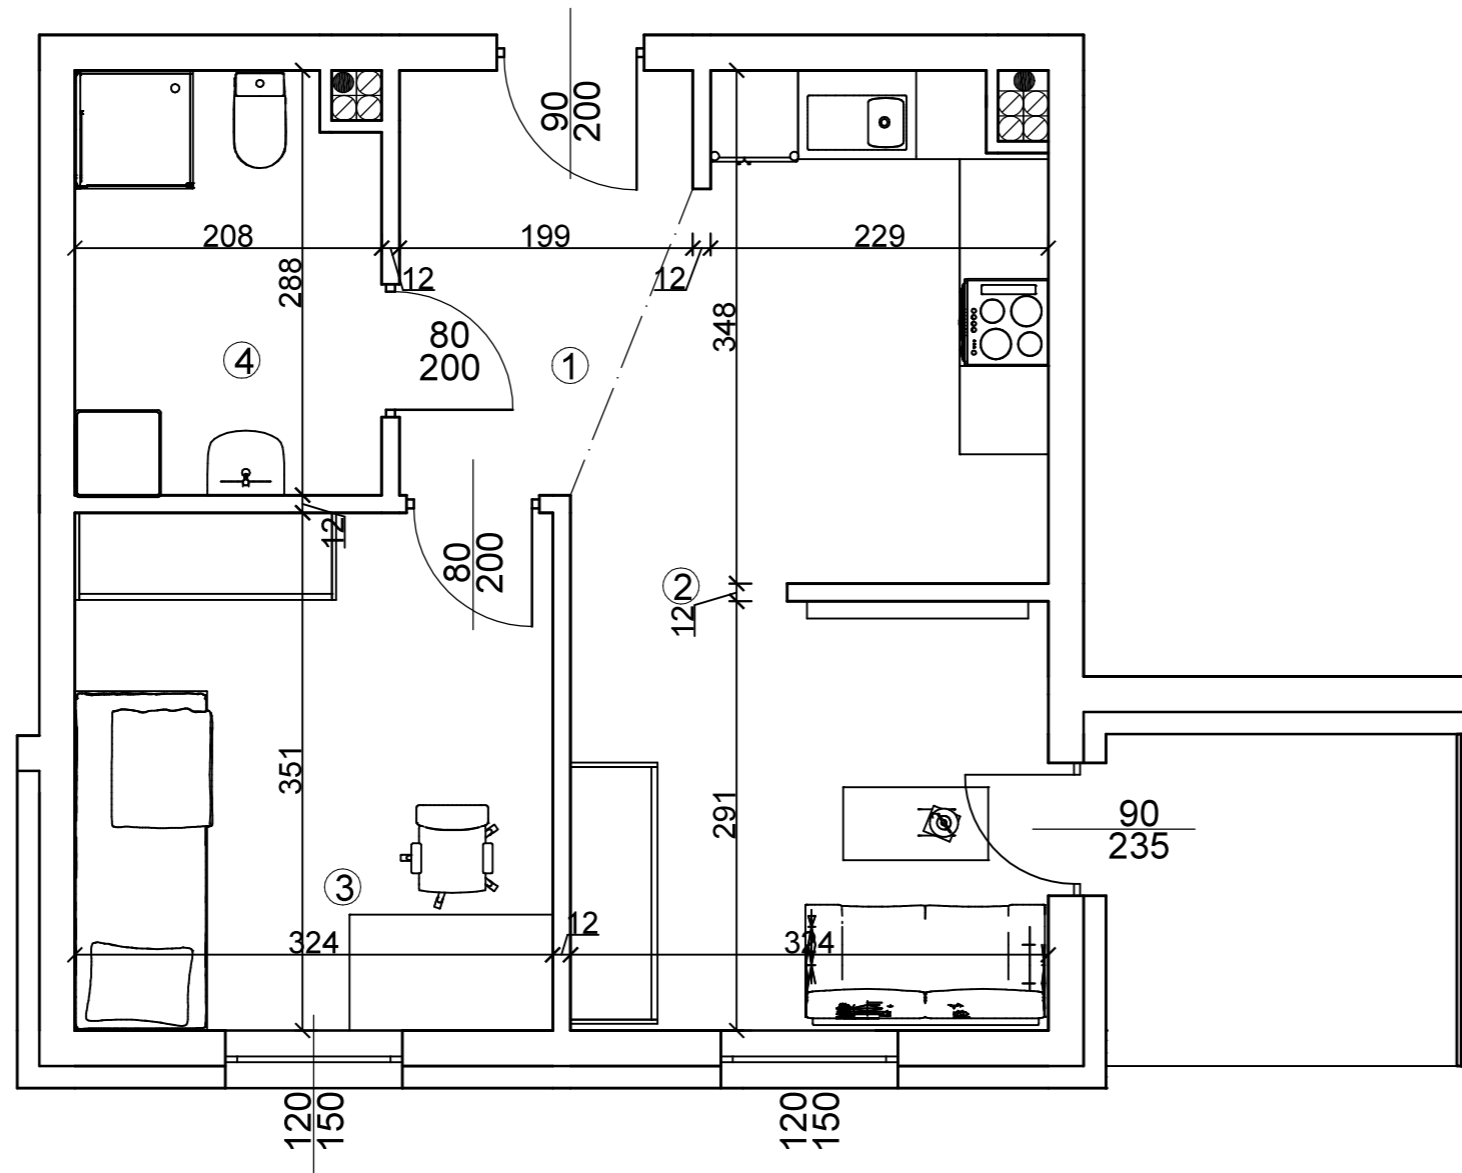

Osiedle Na Skraju Lasu 3
Budynek nr 4


Mieszkanie nr 8
Pow. : 40,58 m²
Kondygnacja I Piętra

Zestawienie pomieszczeń

Pomieszczenie:	Pow. [m ²]
1 Korytarz	4,80
2 Salon z anek. kuch.	18,82
3 Pokój	11,24
4 Łazienka	5,72
SUMA:	40,58

POW. BALKONU: 5,29

Położenie na kondygnacji

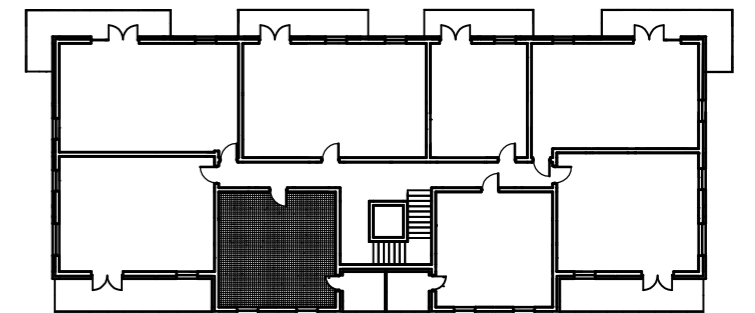

Strony świata



www.osiedlenaskrajulasu.pl

Biuro sprzedaży: 531-765-557