



RZUT II PIĘTRA

skala 1:100

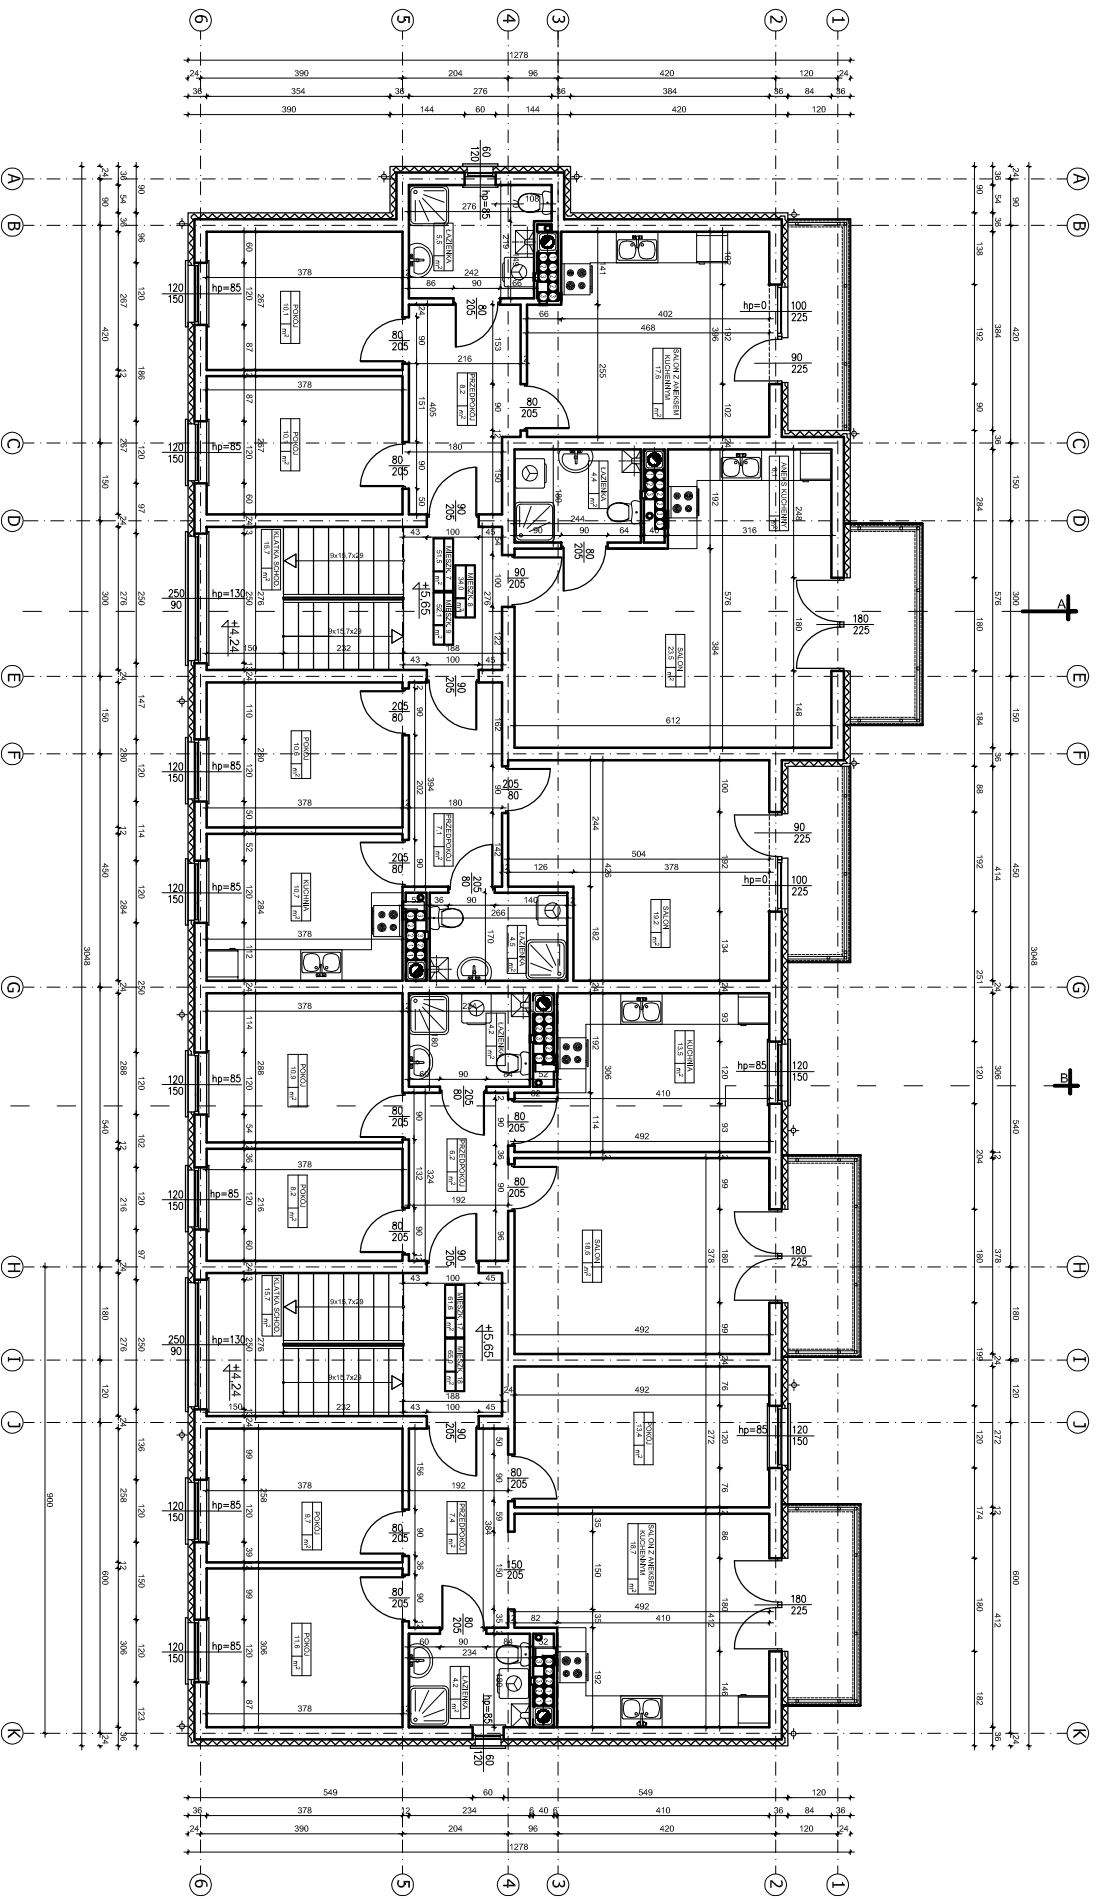

Szczegóły ściany
skala 1:25

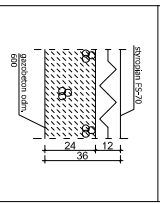

PRACOWNIA PROJEKTOWA 69 GROUP	
Andrzej Wiśniewski	
Ksieży Dwór 67, 13-200 Działdowo, tel. kom. 0 668 857 299	
69 GROUP	
Projekt Budowlany	Budynku wieloprozdzinnego
Investor	Przedsiębiorstwo Budowlane - Usługowe "PRIMBUD" Sp. z o.o.
	ul. Osielska 1, 13-200 Działdowo
Tytuł rysunku	
RZUT II PIĘTRA	
Data:	12.2012
Autor:	Andrzej Wiśniewski
Projektant:	Andrzej Wiśniewski
Skala:	1:100
Artykuł:	A
Rysunek:	8