


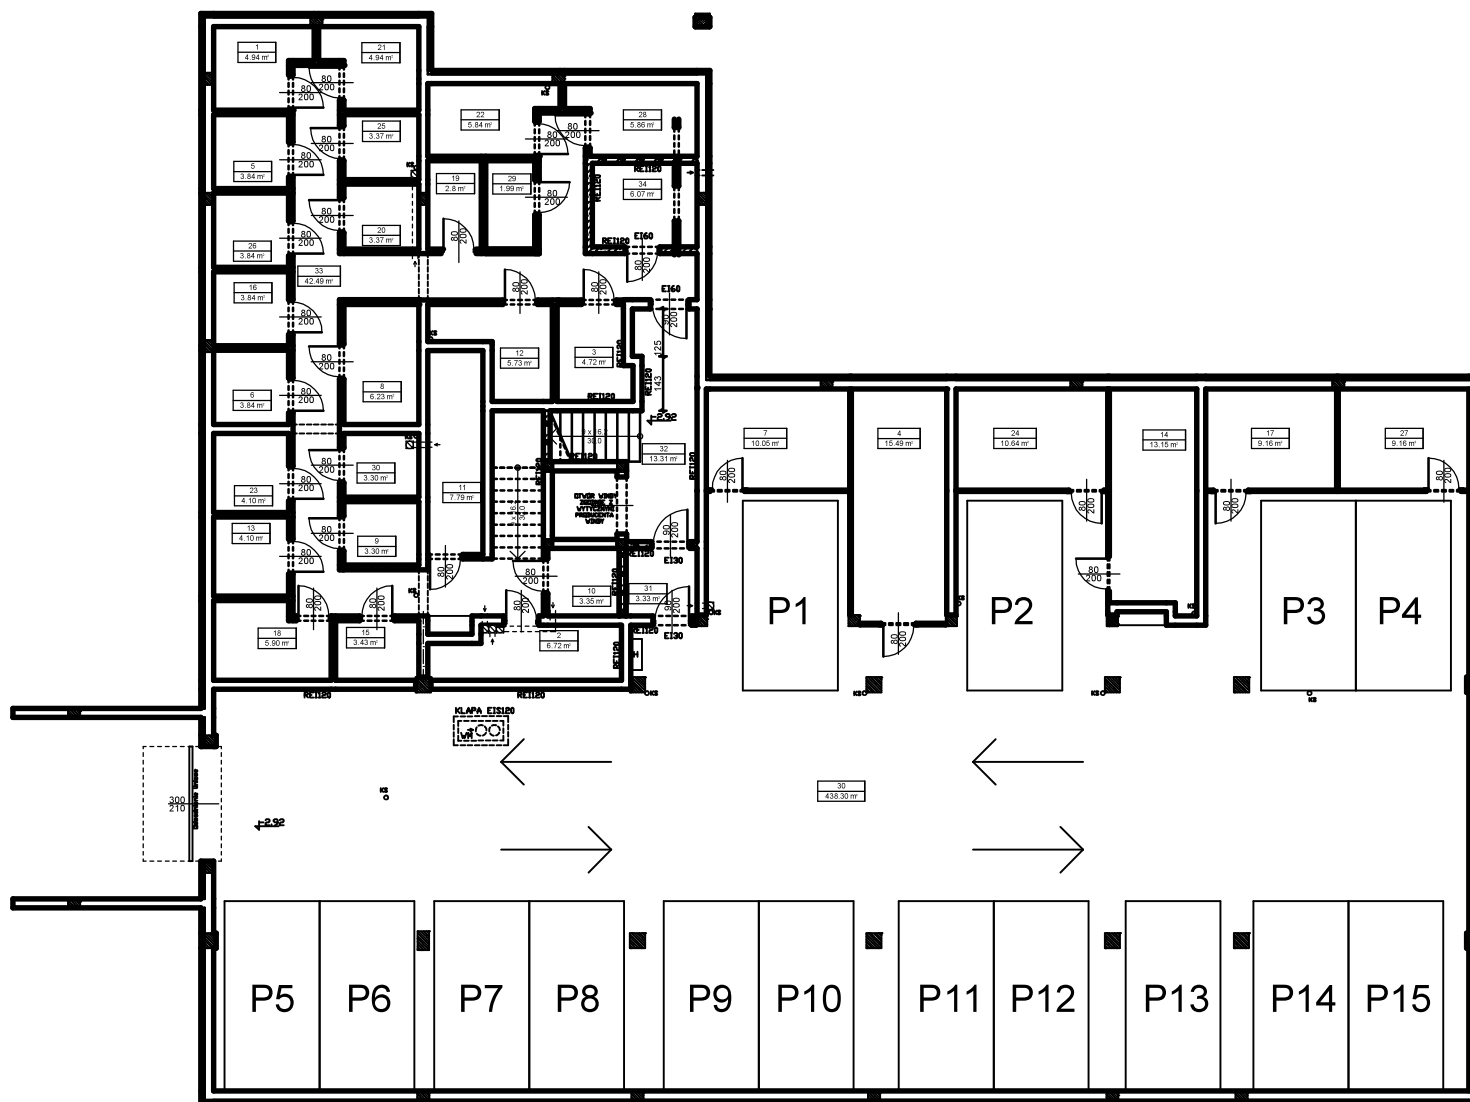

Wykaz powierzchni BUDYNOK - KONDYGNACJA -1

Nr	Nazwa pomieszczenia	Pow. użytkowa	Posadzka
Razem		680,62 m ²	

Uwaga: W niektórych komórkach lokatorskich może wystąpić instalacja kanalizacji sanitarnej.

PROJEKT ARCHITEKTONICZNO - BUDOWLANY		
TEMAT OPRACOWANIA:	Budowa budynku mieszkalnego wielorodzinnego nr 2 - II Etap	
LOKALIZACJA:	dz. nr 46/14, 46/15, 46/17, 46/44, 46/46, 46/43, 46/45 os. reb. Kierady Dział gmi. Działkowice	
TYTUŁ RYSUNKU:	RZUT KONDYGNACJI -1	
PROJEKTANT:	mgr inż. arch. Łukasz Krawiecki nr upr. 13/M/MKKK/2016	Podpis:
PROJEKTANT:	mgr inż. arch. Katarzyna Mazur nr upr. 4/WM/MKKK/2016	Podpis:
Data:	05 / 2025	Numer rysunku: