


ZAŁĄCZNIK NR 1

ETAP IV RZUT I PIĘTRA SKALA 1:100

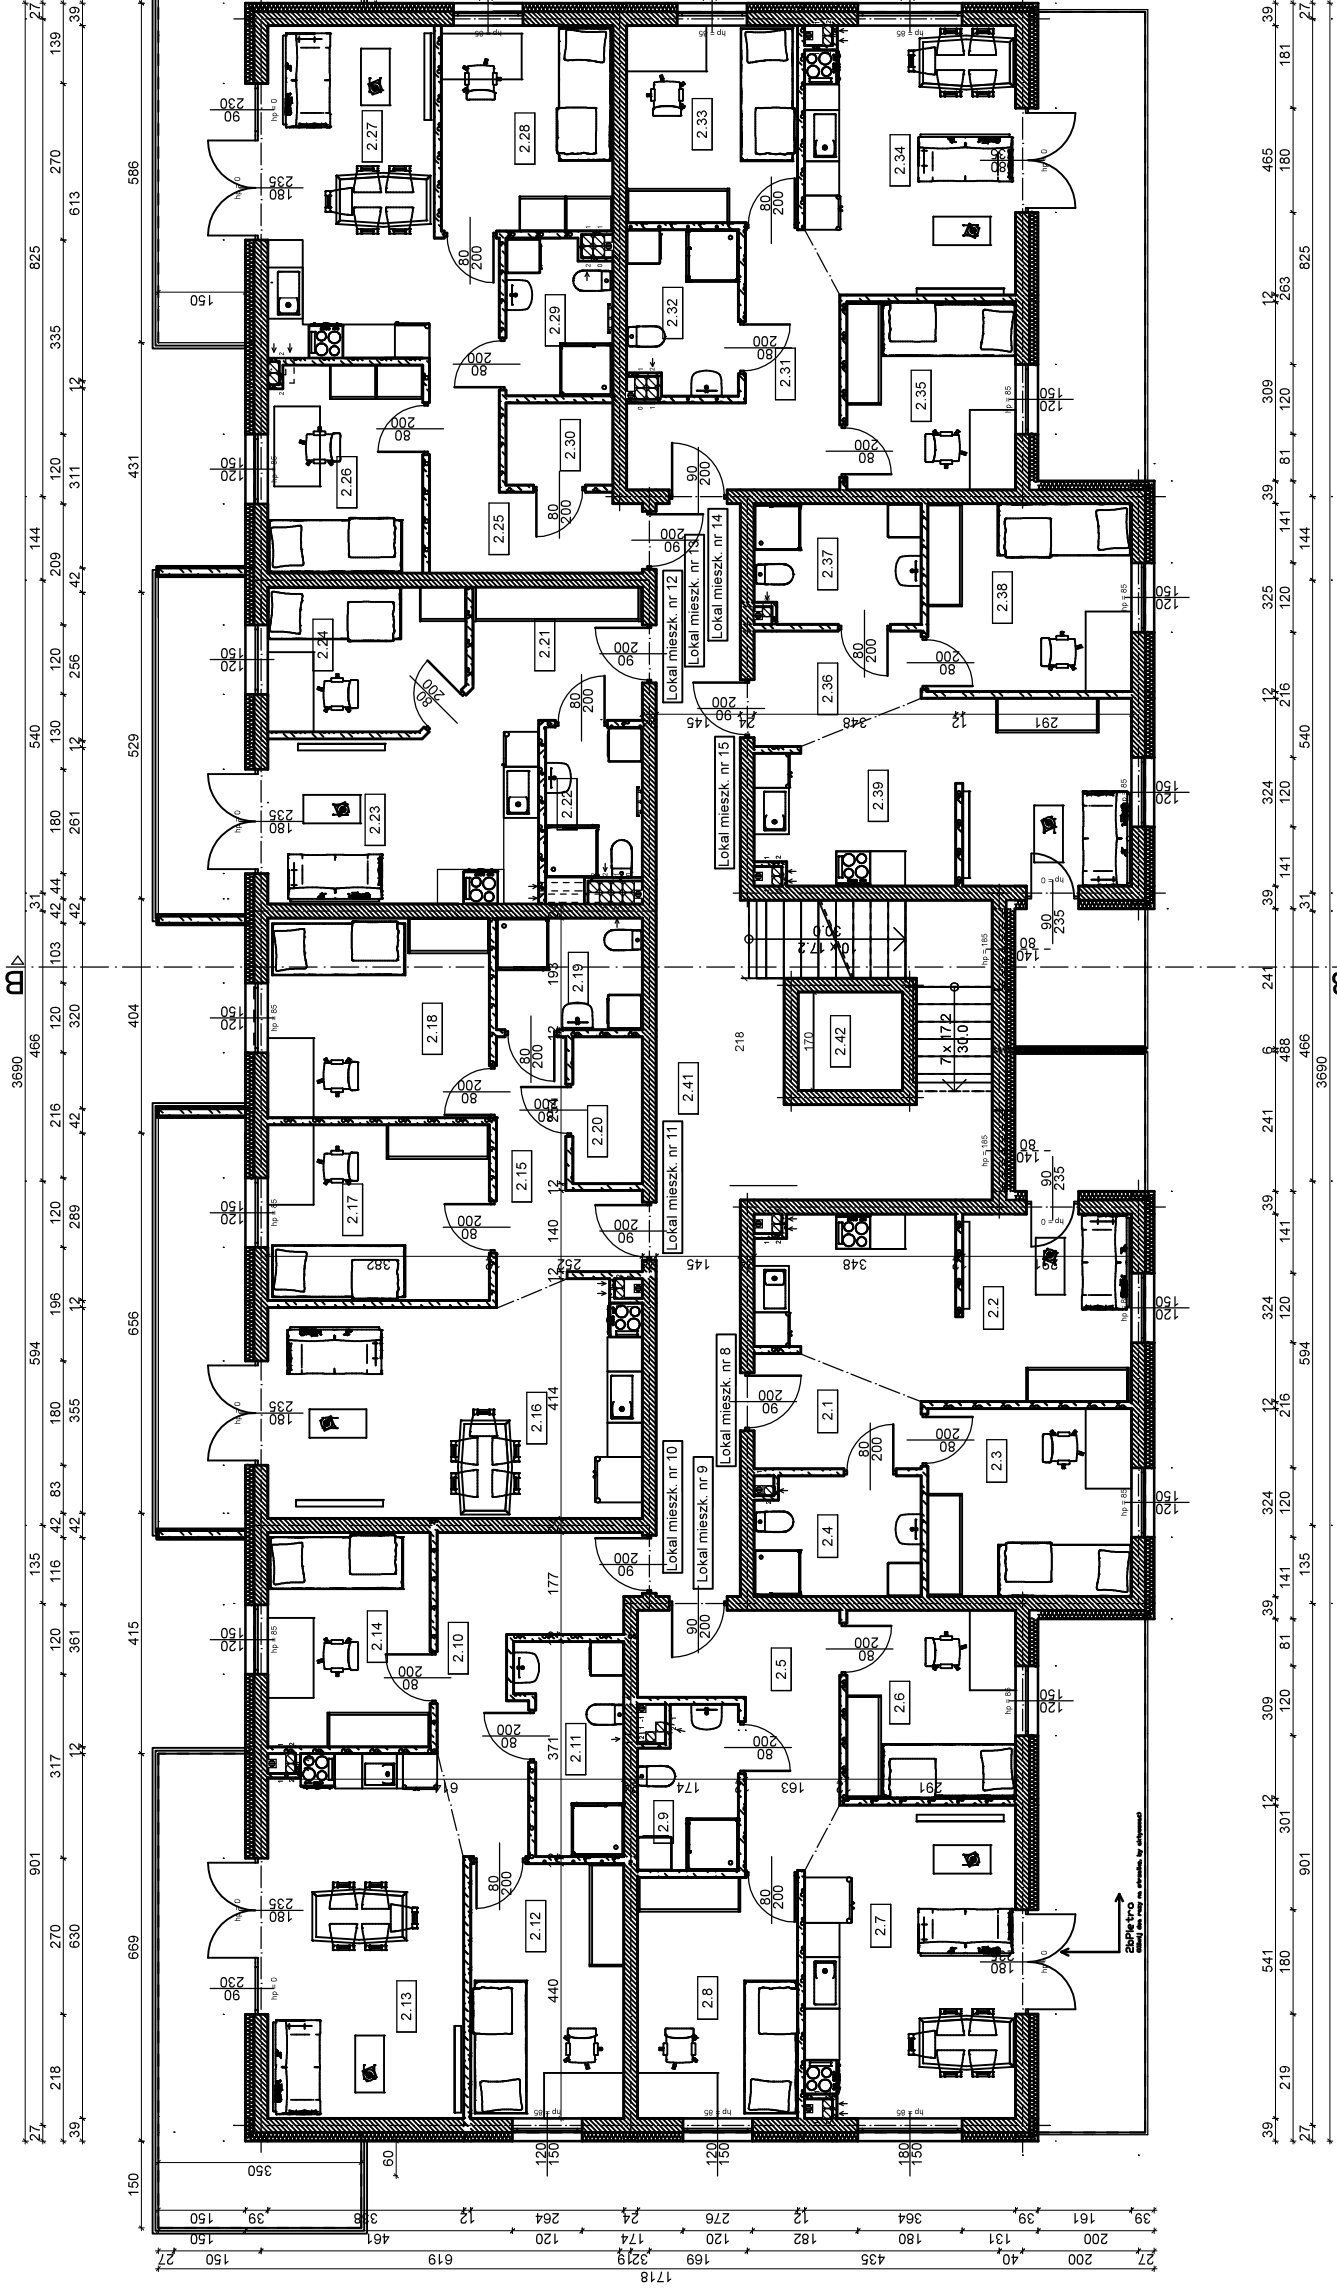

Wykaz pomieszczeń: Budynek - Piętro 1



Nr	Nazwa pomieszczenia	Pow. użytkowa	
2.1	Korytarz	4,80 m ²	
2.2	Salon z aneksem kuchennym	18,82 m ²	
2.3	Pokój	11,24 m ²	
2.4	Łazienka	5,72 m ²	
MIESZKANIE NR 8			
2.5	Korytarz	40,58 m ²	
2.6	Pokój	9,32 m ²	
2.7	Salon z aneksem kuchennym	18,93 m ²	
2.8	Pokój	11,35 m ²	
2.9	Łazienka	4,48 m ²	
MIESZKANIE NR 9			
2.10	Korytarz	53,70 m ²	
2.11	Łazienka	11,09 m ²	
2.12	Pokój	5,86 m ²	
2.13	Salon z aneksem kuchennym	20,47 m ²	
2.14	Pokój	10,23 m ²	
MIESZKANIE NR 10			
2.15	Korytarz	59,12 m ²	
2.16	Salon z aneksem kuchennym	7,05 m ²	
2.17	Pokój	24,03 m ²	
2.18	Pokój	11,46 m ²	
2.19	Łazienka	13,03 m ²	
2.20	Garderoba	4,77 m ²	
MIESZKANIE NR 11			
2.21	Korytarz	2,97 m ²	
Razem			442,22 m ²

JEDNOSTKA PROJEKTOWA:	FHU "PaGo" BIURO PROJEKTOWE Pałczyca Golan ul. Zielonka 42 B, 13-230 Lidzbark
PROJEKT ARCHITEKTONICZNO - BUDOWLANY	INWESTOR: Sławomir Słomak Usługi Budowlano - Ciesielskie Grodki 51B, 13-206 Plesznica
TEMAT OPRACOWANIA:	Budowa czterech budynków wielorodzinnych
LOKALIZACJA:	dz. nr 363/16, obręb Komorniki, gmina Dziadowo
TYTUŁ RYSUNKU:	ETAP IV: RZUT I PIĘTRA
PROJEKTANT:	mgr inż. arch. Hanna Falkiewicz-Marciniak nr upr. BUA III 16/63 Podpis
SPRAWDZAJĄCY:	mgr inż. arch. Katarzyna Mazur nr upr. 49/MW/OCD/2016 Podpis
Data:	11 / 2020
Skala:	1 : 100
Numer rysunku:	A43