


ZAŁĄCZNIK NR 1

ETAP IV RZUT II PIĘTRA SKALA 1:100

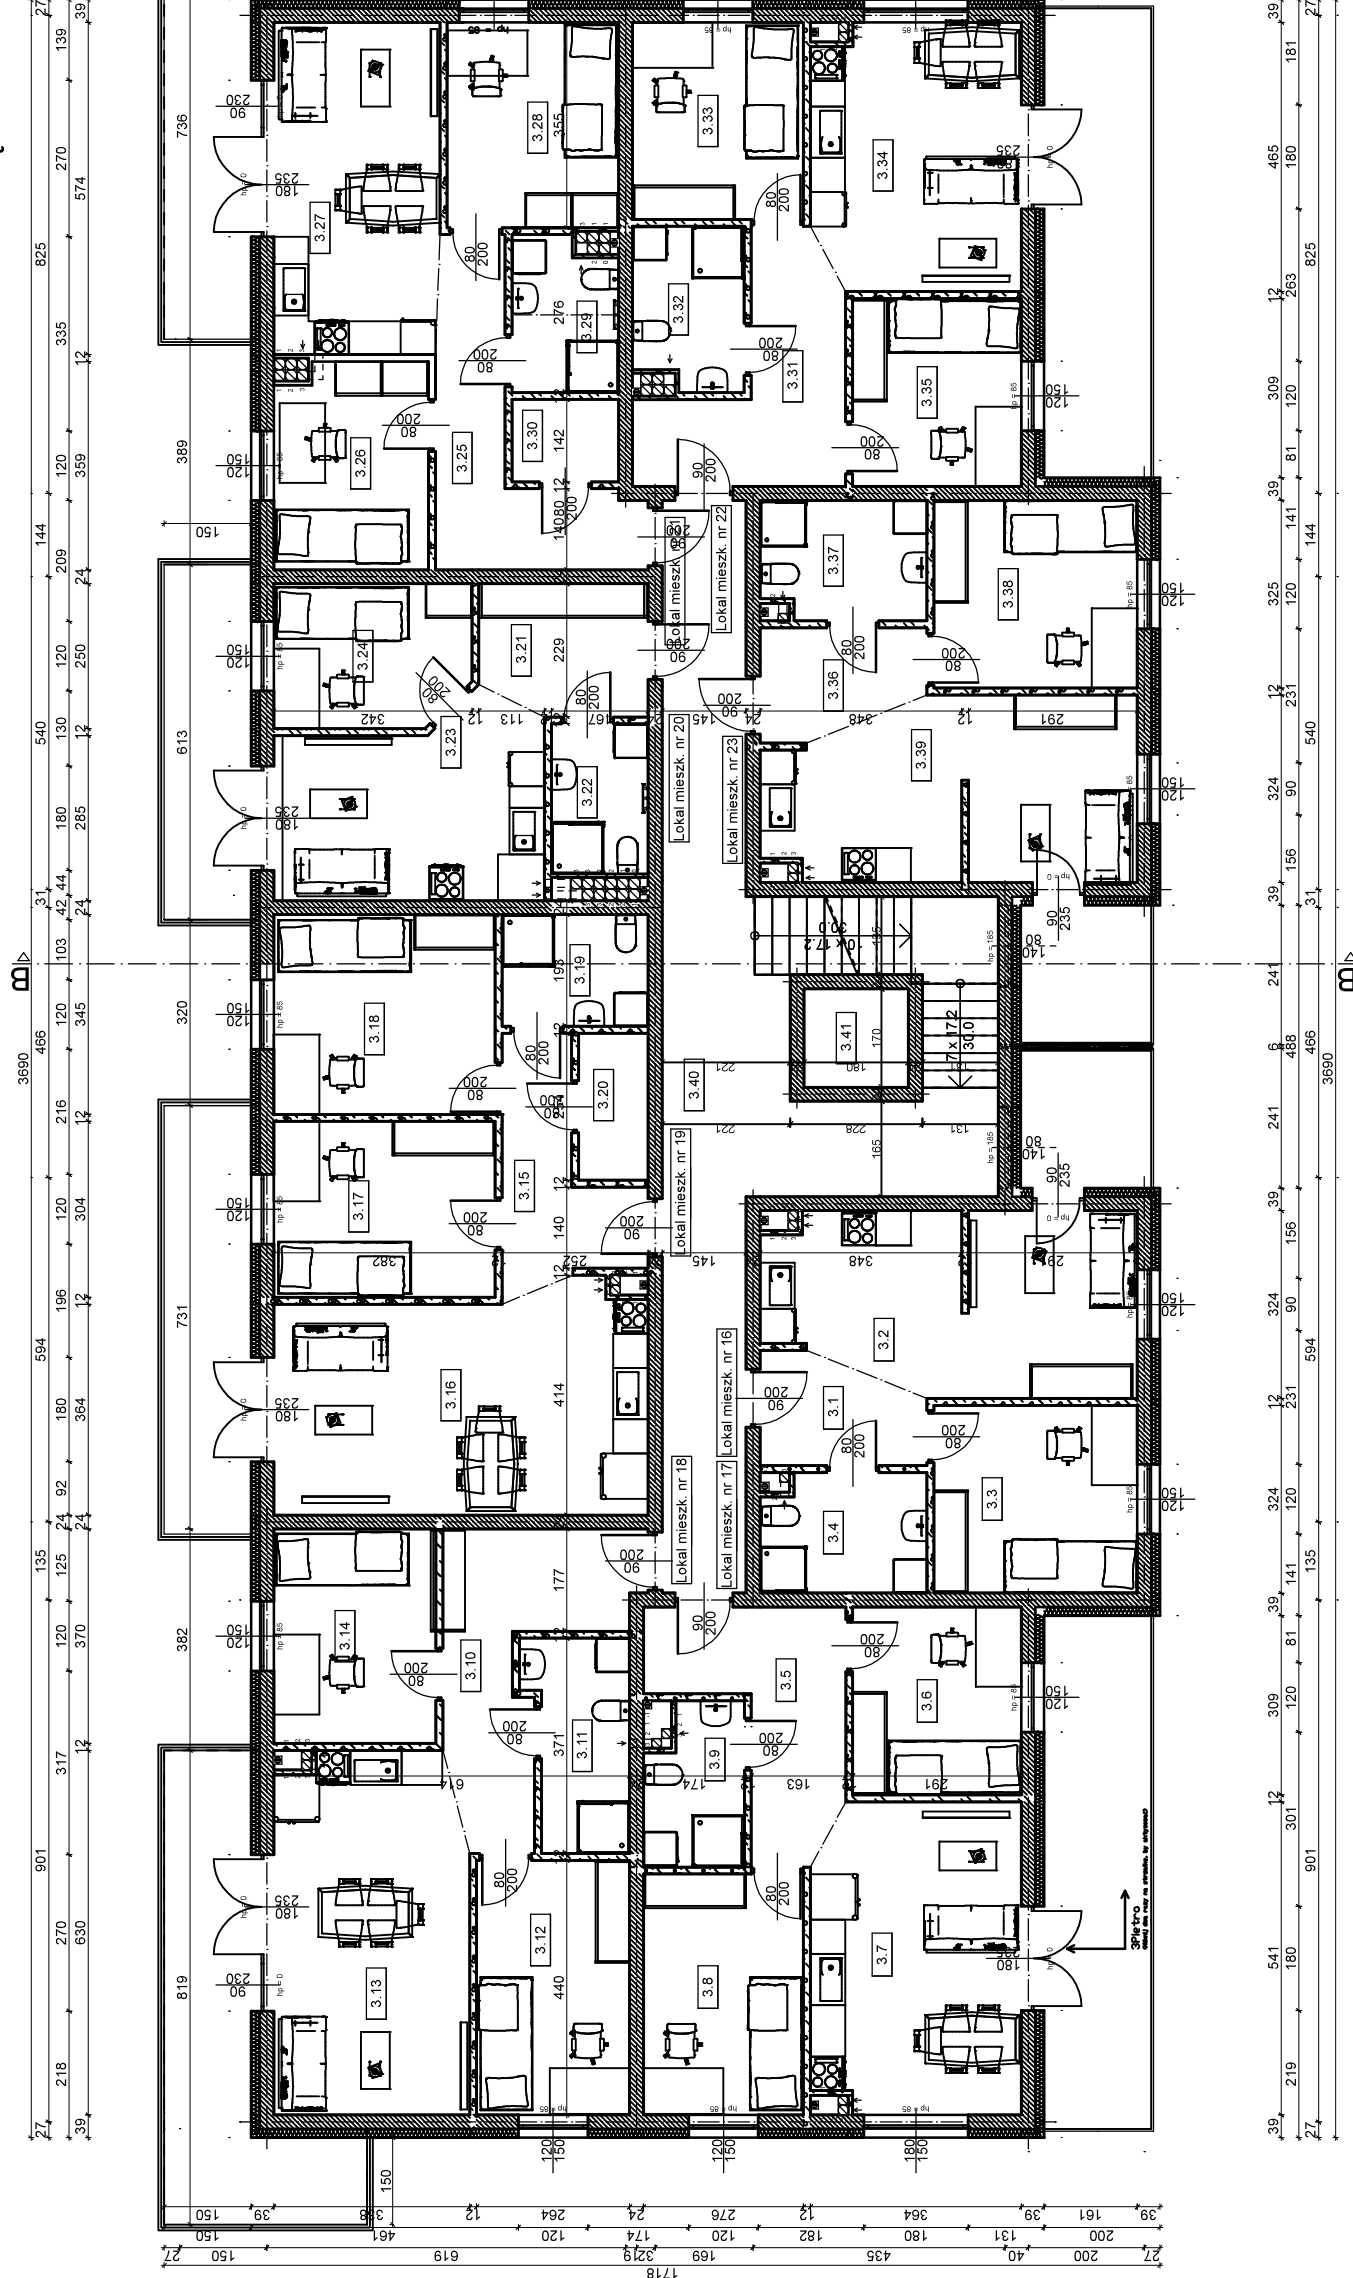

Wykaz pomieszczeń: Budynek - Piętro2



Nr	Nazwa pomieszczenia	Pow. użytkowa
3.1	Korytarz	4,78 m ²
3.2	Salon z aneksem kuchennym	18,77 m ²
3.3	Pokój	11,23 m ²
3.4	Łazienka	5,66 m ²
Razem		
		446,30 m²

JEDNOSTKA PROJEKTOWA:	FHU "PaGo" BIURO PROJEKTOWE Patrycja Golan ul. Zielunska 42 B, 13-230 Lidzbark
PROJEKT ARCHITEKTONICZNO - BUDOWLANY	INWESTOR: Sławomir Słomak Usługi Budowlano - Ciesielskie Grodki 51B, 13-206 Plesznica
TEMAT OPRACOWANIA:	Budowa czterech budynków wielorodzinnych
LOKALIZACJA:	dz. nr 363/16, obręb Komorniki, gmina Dziadowo
TYTUŁ RYSUNKU:	ETAP IV: RZUT II PIĘTRA
PROJEKTANT:	mgr inż. arch. Hanna Falkiewicz-Maromiak nr upraw. BUA III 16/63 Podpis
SPRAWDZAJĄCY:	mgr inż. arch. Katarzyna Mazur nr upraw. 40/MWOC/2016 Podpis
Data:	11 / 2020
Skala:	1 : 100
Numer rysunku:	A44