


ZAŁĄCZNIK NR 1

ETAP IV RZUT PODDASZA SKALA 1:100

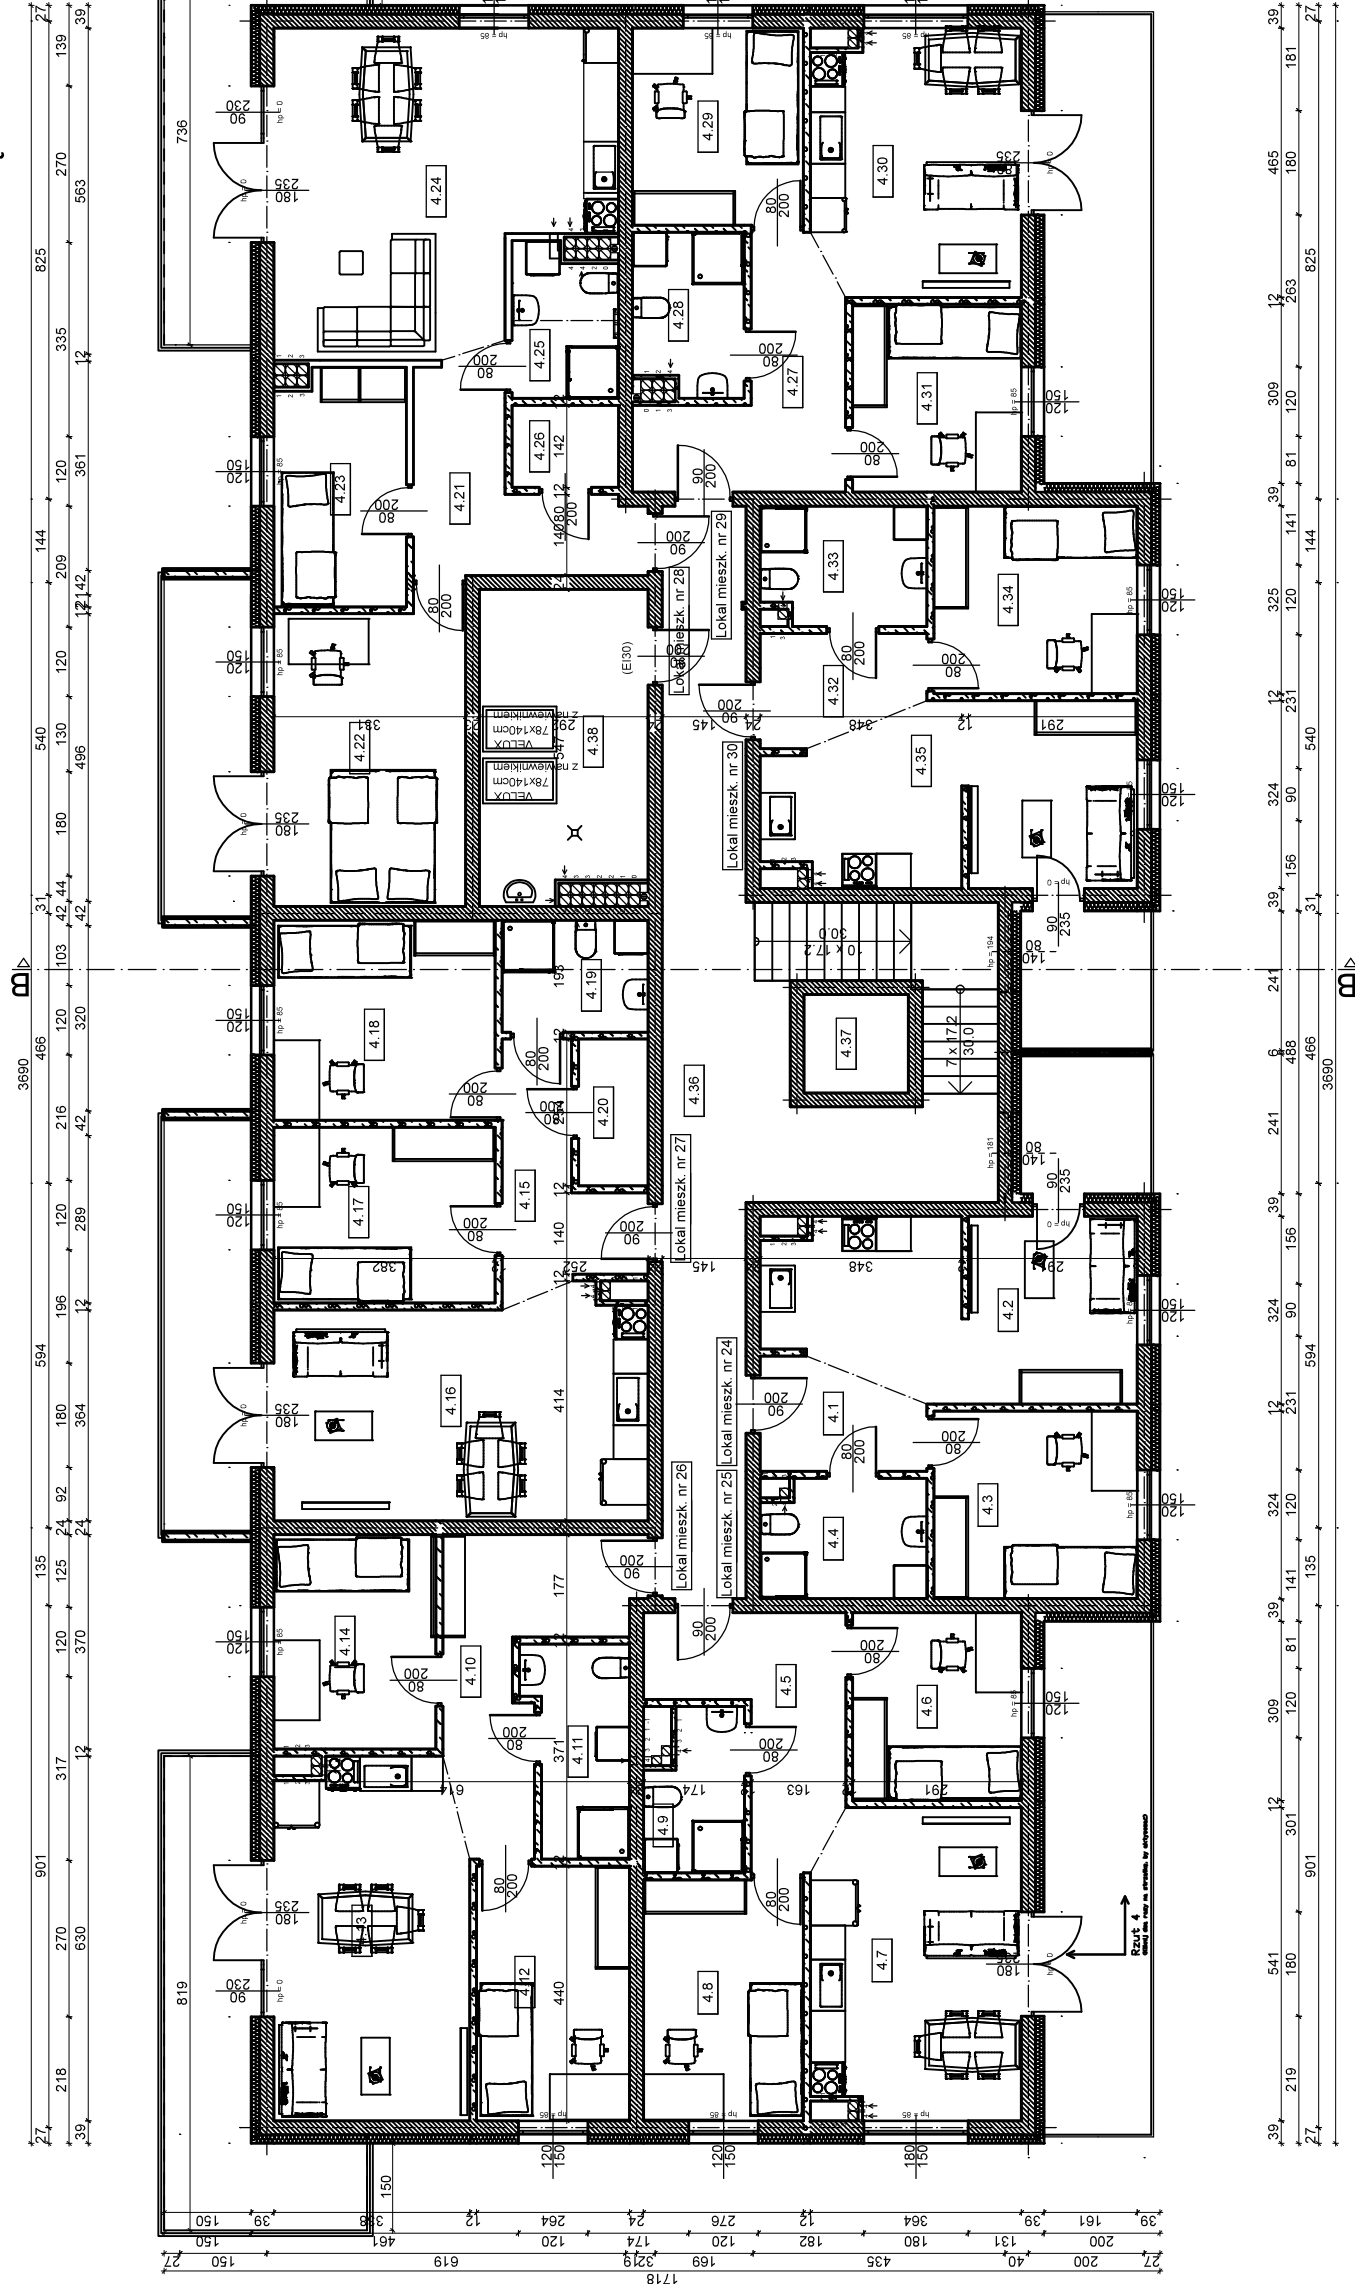

Wykaz pomieszczeń: Budynek - Poddasze

Nr	Nazwa pomieszczenia	Pow. użytkowa
4.1	Korytarz	4,80 m ²
4.2	Salon z aneksem kuchennym	18,68 m ²
4.3	Pokój	11,24 m ²
4.4	Łazienka	5,64 m ²
MIESZKANIE NR 24		
4.5	Korytarz	9,32 m ²
4.6	Pokój	9,32 m ²
4.7	Salon z aneksem kuchennym	16,79 m ²
4.8	Pokój	11,34 m ²
4.9	Łazienka	4,29 m ²
MIESZKANIE NR 26		
Razem		
		441,17 m ²

JEDNOSTKA PROJEKTOWA:	FHU "PaGo" BIURO PROJEKTOWE Pałczyca Golan ul. Zielńska 42 B, 13-230 Lidzbark
PROJEKT ARCHITEKTONICZNO-BUDOWLANY	INWESTOR: Sławomir Słomak Usługi Budowlano - Ciesielskie Grodki 51B, 13-206 Plesznica
TEMAT OPRACOWANIA:	Budowa czterech budynków wielorodzinnych
LOKALIZACJA:	dz. nr 363/16, obręb Komorniki, gmina Dziadowo
TYTUŁ RYSUNKU:	ETAP IV: RZUT PODDASZA
PROJEKTANT:	mgr inż. arch. Hanna Falkiewicz-Maromiak nr upr. BUA III 16/63 Podpis
SPRAWDZAJĄCY:	mgr inż. arch. Katarzyna Mazur nr upr. 40/MW/OCD/2016 Podpis
Data:	11 / 2020
Skala:	1 : 100
Numer rysunku:	A45